
2024.07. .

대학혁신지원사업 스마트 회의실 구축 실시설계

- 실시설계 -


KWANGJU WOMEN'S UNIVERSITY

광주여자대학교 시설관리팀
광주광역시 광산구 광주여대길40
TEL 062.950.3515. / FAX 062.950.3917.



3층 전체 평면도
SCALE : A3[1/300]

특기사항	NO	DATE	REVISION DESCRIPTION	DRWN	CHK'D	APPD	PROJECT NAME 설계명 대학혁신지원사업 스마트 회의실 구축 실시설계	KWANGJU WOMEN'S UNIVERSITY	DRAWING NAME 도면명
							APPROVED BY 승인 광주여자대학교 시설관리팀		CHECKED BY 검토 광주여자대학교 시설관리팀
								광주여자대학교 광주광역시 광산구 광주여대길40 TEL 062-950-3515 / FAX 062-950-3917	SCALE 축척 A3 : 1/300
									DRAWING NO. 도면번호 A - 100
									DATE 날짜 2024. 06. .

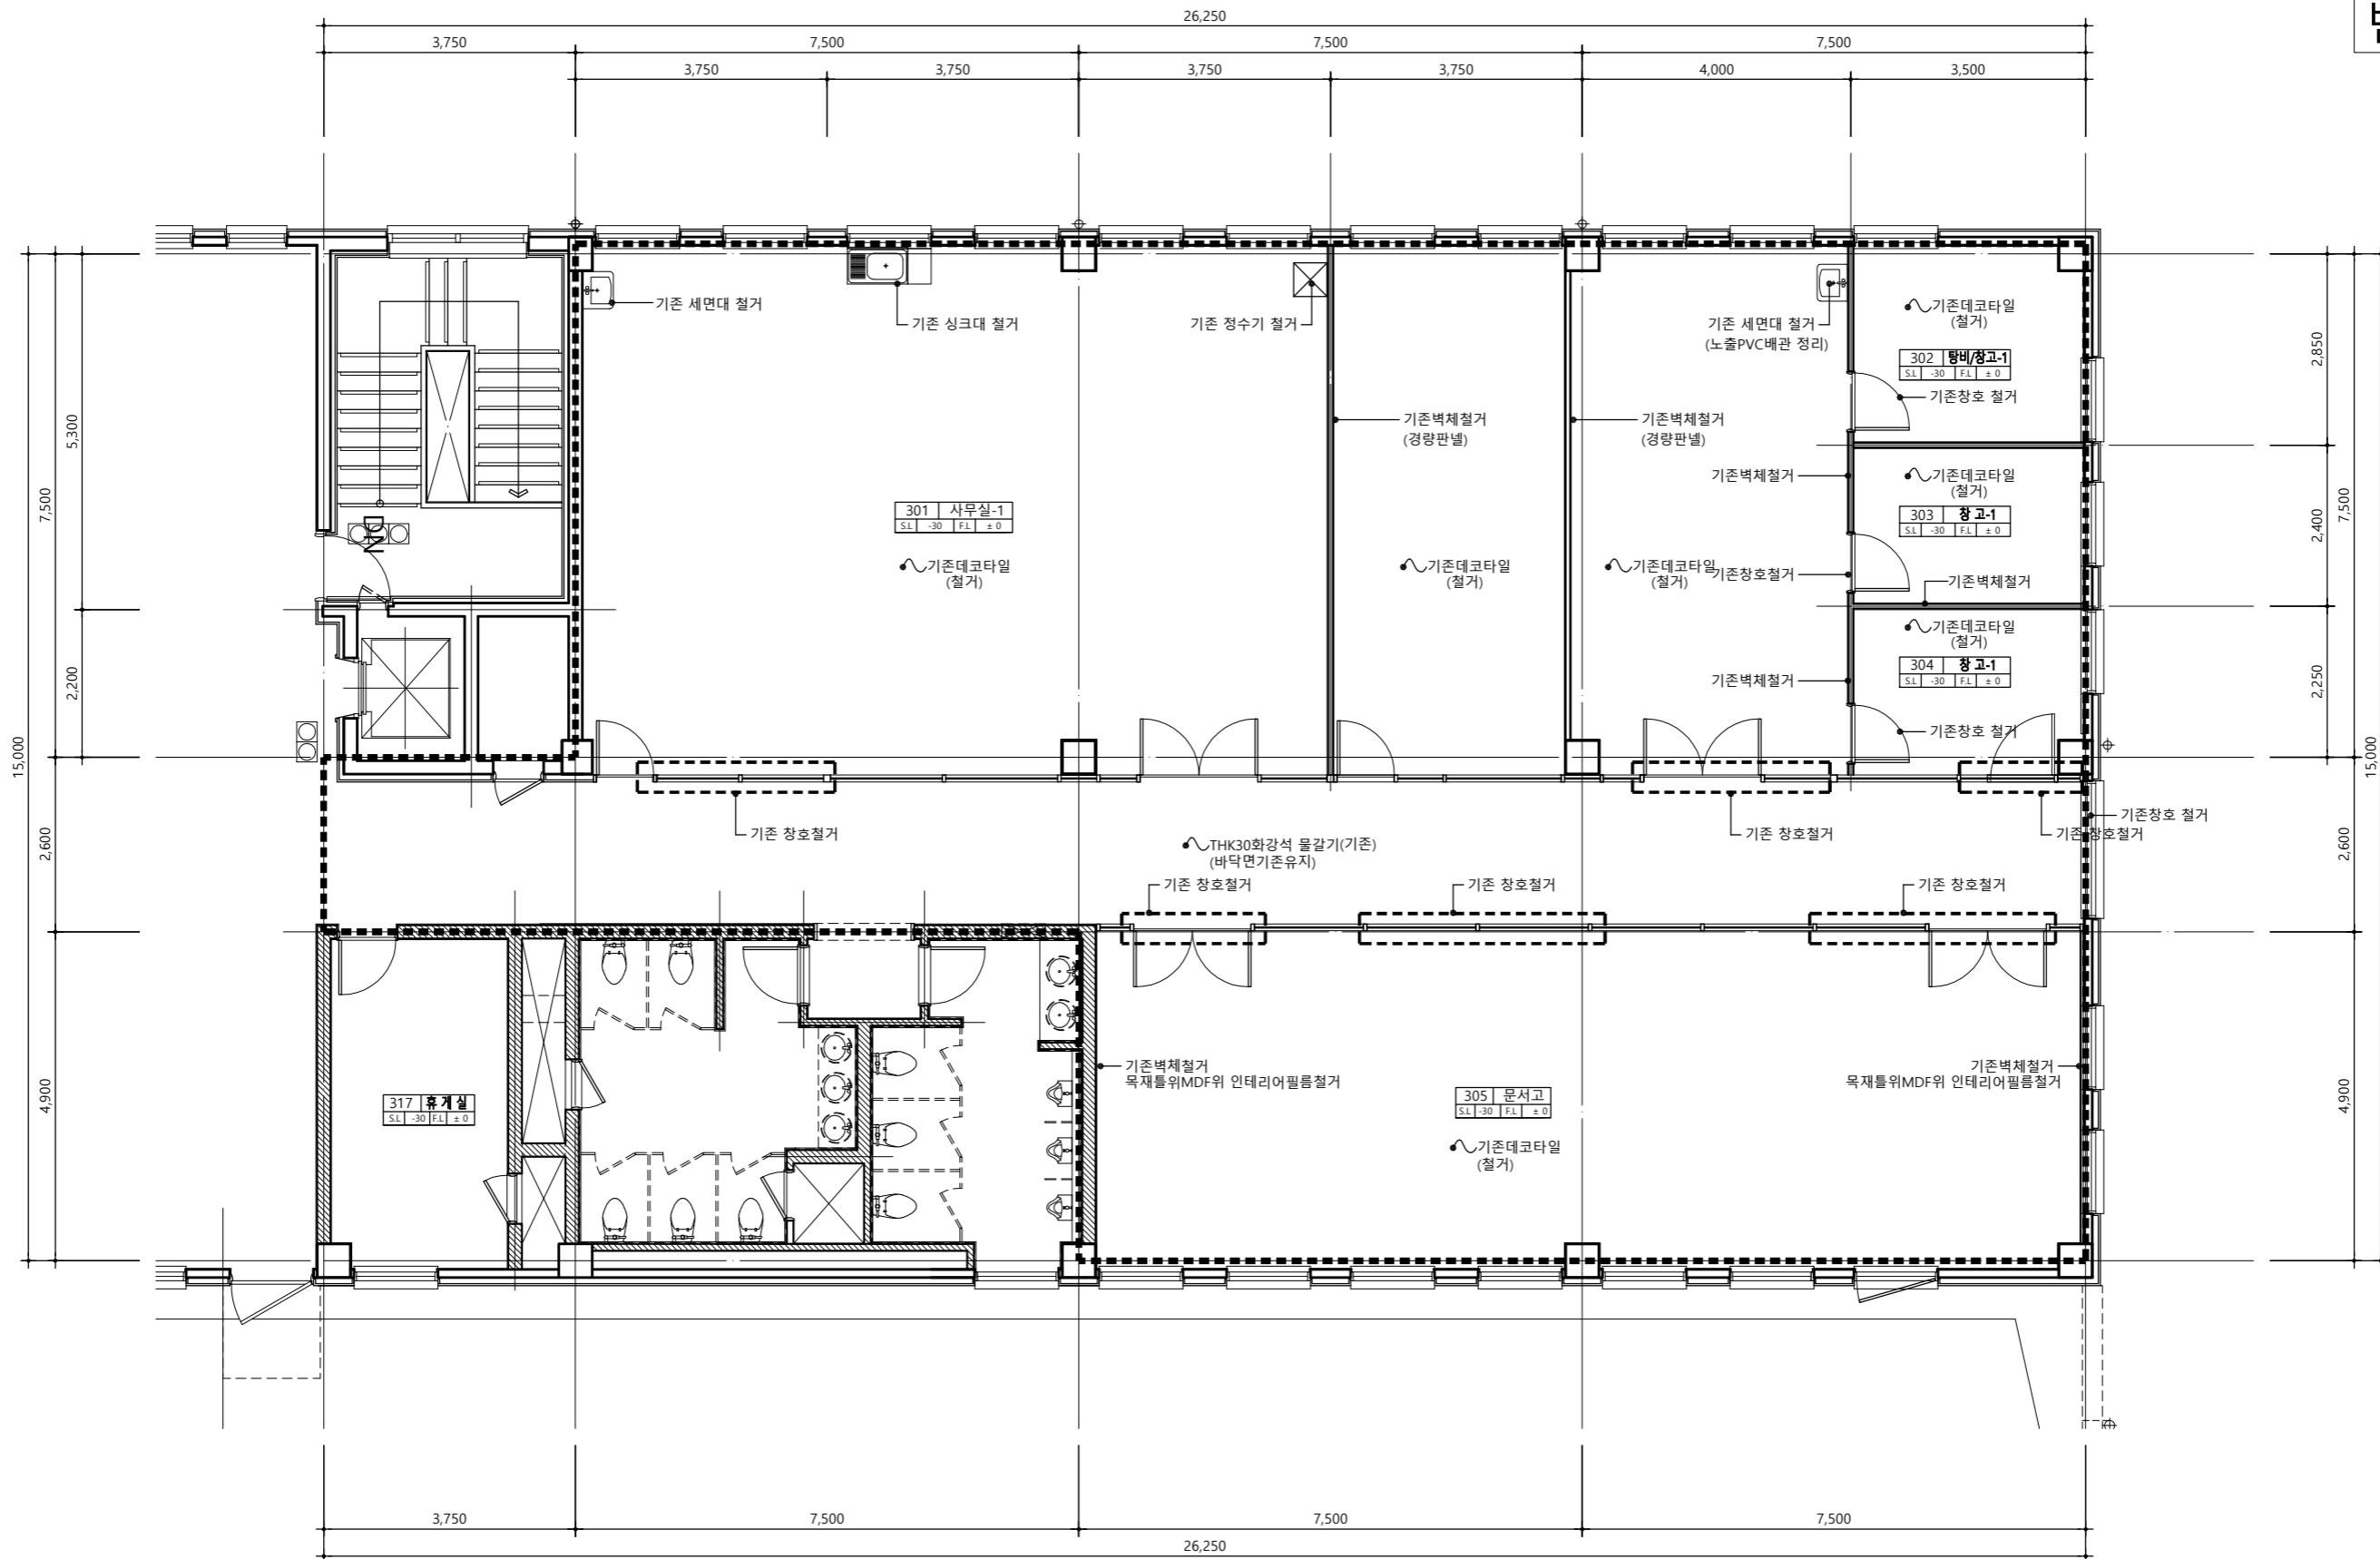

확대 평면도

SCALE : A3[1/100]

특기사항

NO	DATE	REVISION DESCRIPTION	DRWN	CHK'D	APPD	PROJECT NAME 설계명
						대학혁신지원사업 스마트 회의실 구축 실시설계
						APPROVED BY 승인 광주여자대학교 시설관리팀
						CHECKED BY 검토 광주여자대학교 시설관리팀
						DRAWN BY 제도 광주여자대학교 시설관리팀

KWANGJU WOMEN'S UNIVERSITY

광주광역시 광산구 광주여대길40
TEL 062.950.3515 / FAX 062.950.3917

DRAWING NAME
도면명

확대 평면도

SCALE
축척

A3 : 1/100


DATE
날짜

2024. 06.

DRAWING NO.
도면번호

A - 101

변경전

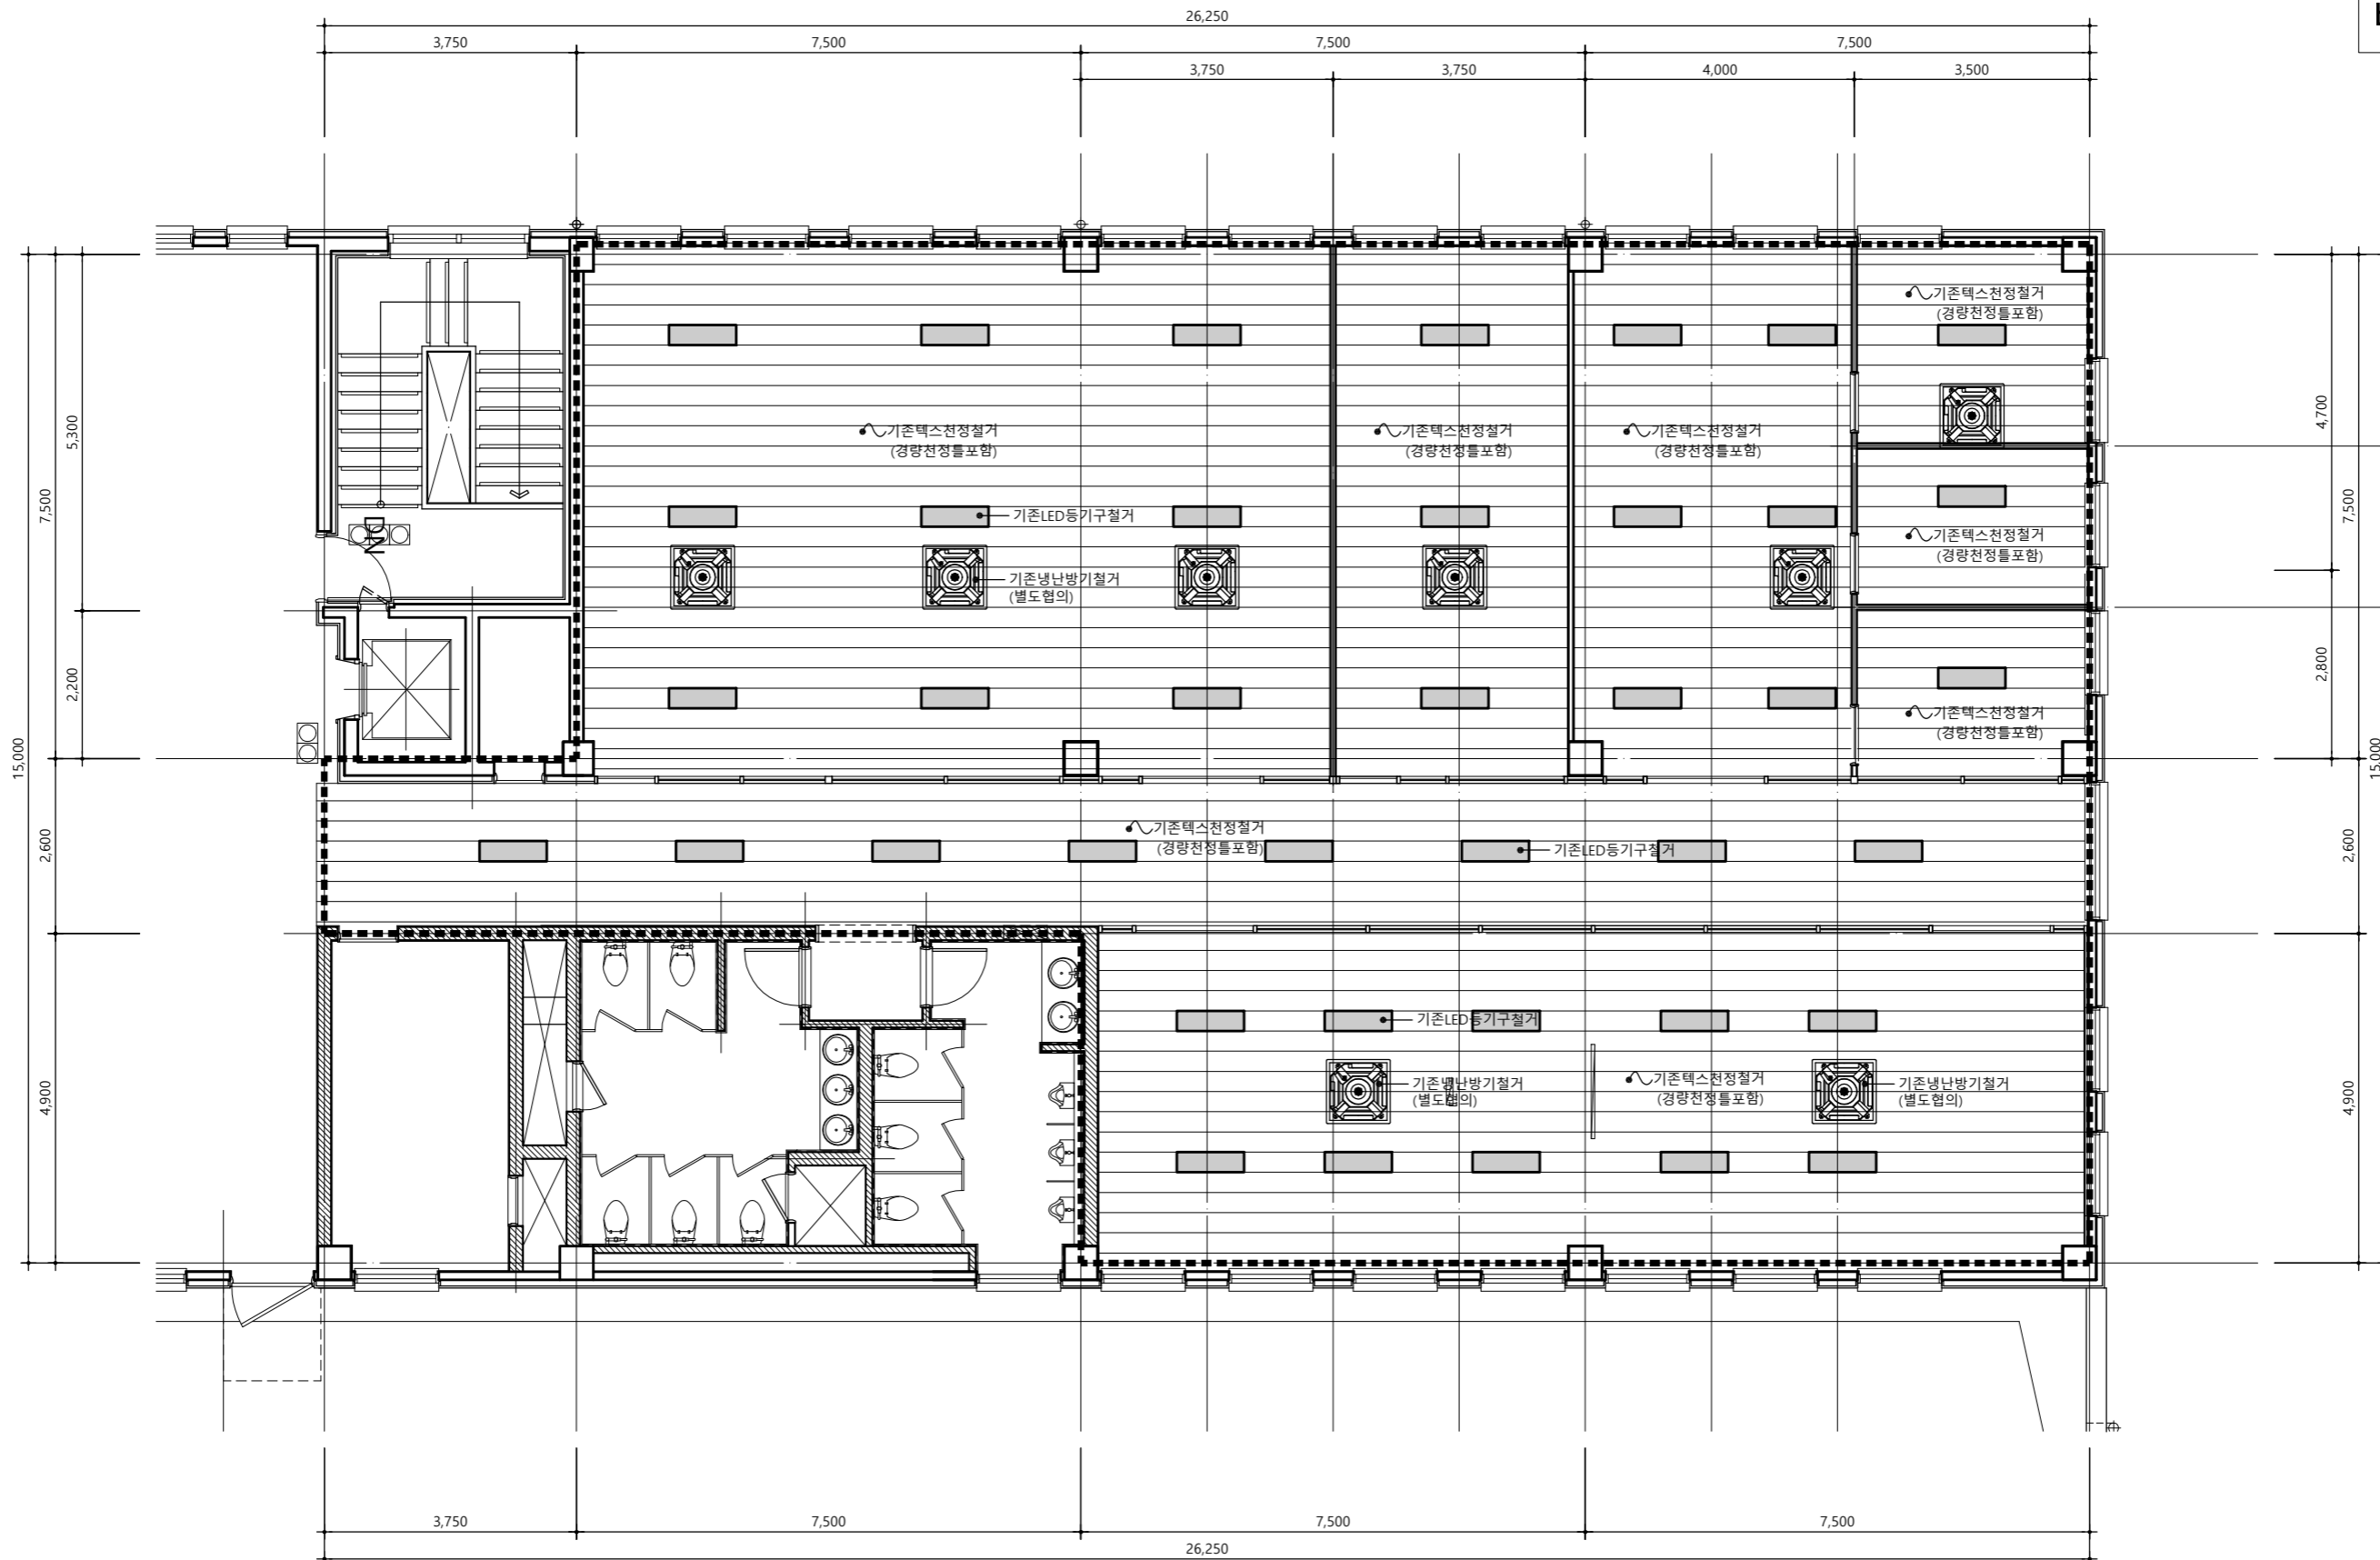

확대 천정평면도

SCALE : A3[1/100]



특기사항



NO	DATE	REVISION DESCRIPTION	DRWN	CHK'D	APPD

PROJECT NAME 설계명 대학혁신지원사업 스마트 회의실 구축 실시설계		
APPROVED BY 승인 광주여자대학교 시설관리팀	CHECKED BY 검토 광주여자대학교 시설관리팀	DRAWN BY 제도 광주여자대학교 시설관리팀

KWANGJU WOMEN'S UNIVERSITY	
광주광역시 광산구 광주여자대학교 TEL 062.950.3515 / FAX 062.950.3917	

DRAWING NAME 도면명 확대 평면도	
SCALE 축척 A3 : 1/100	DRAWING NO. 도면번호 A - 102
DATE 날짜 2024. 06. .	

변경전

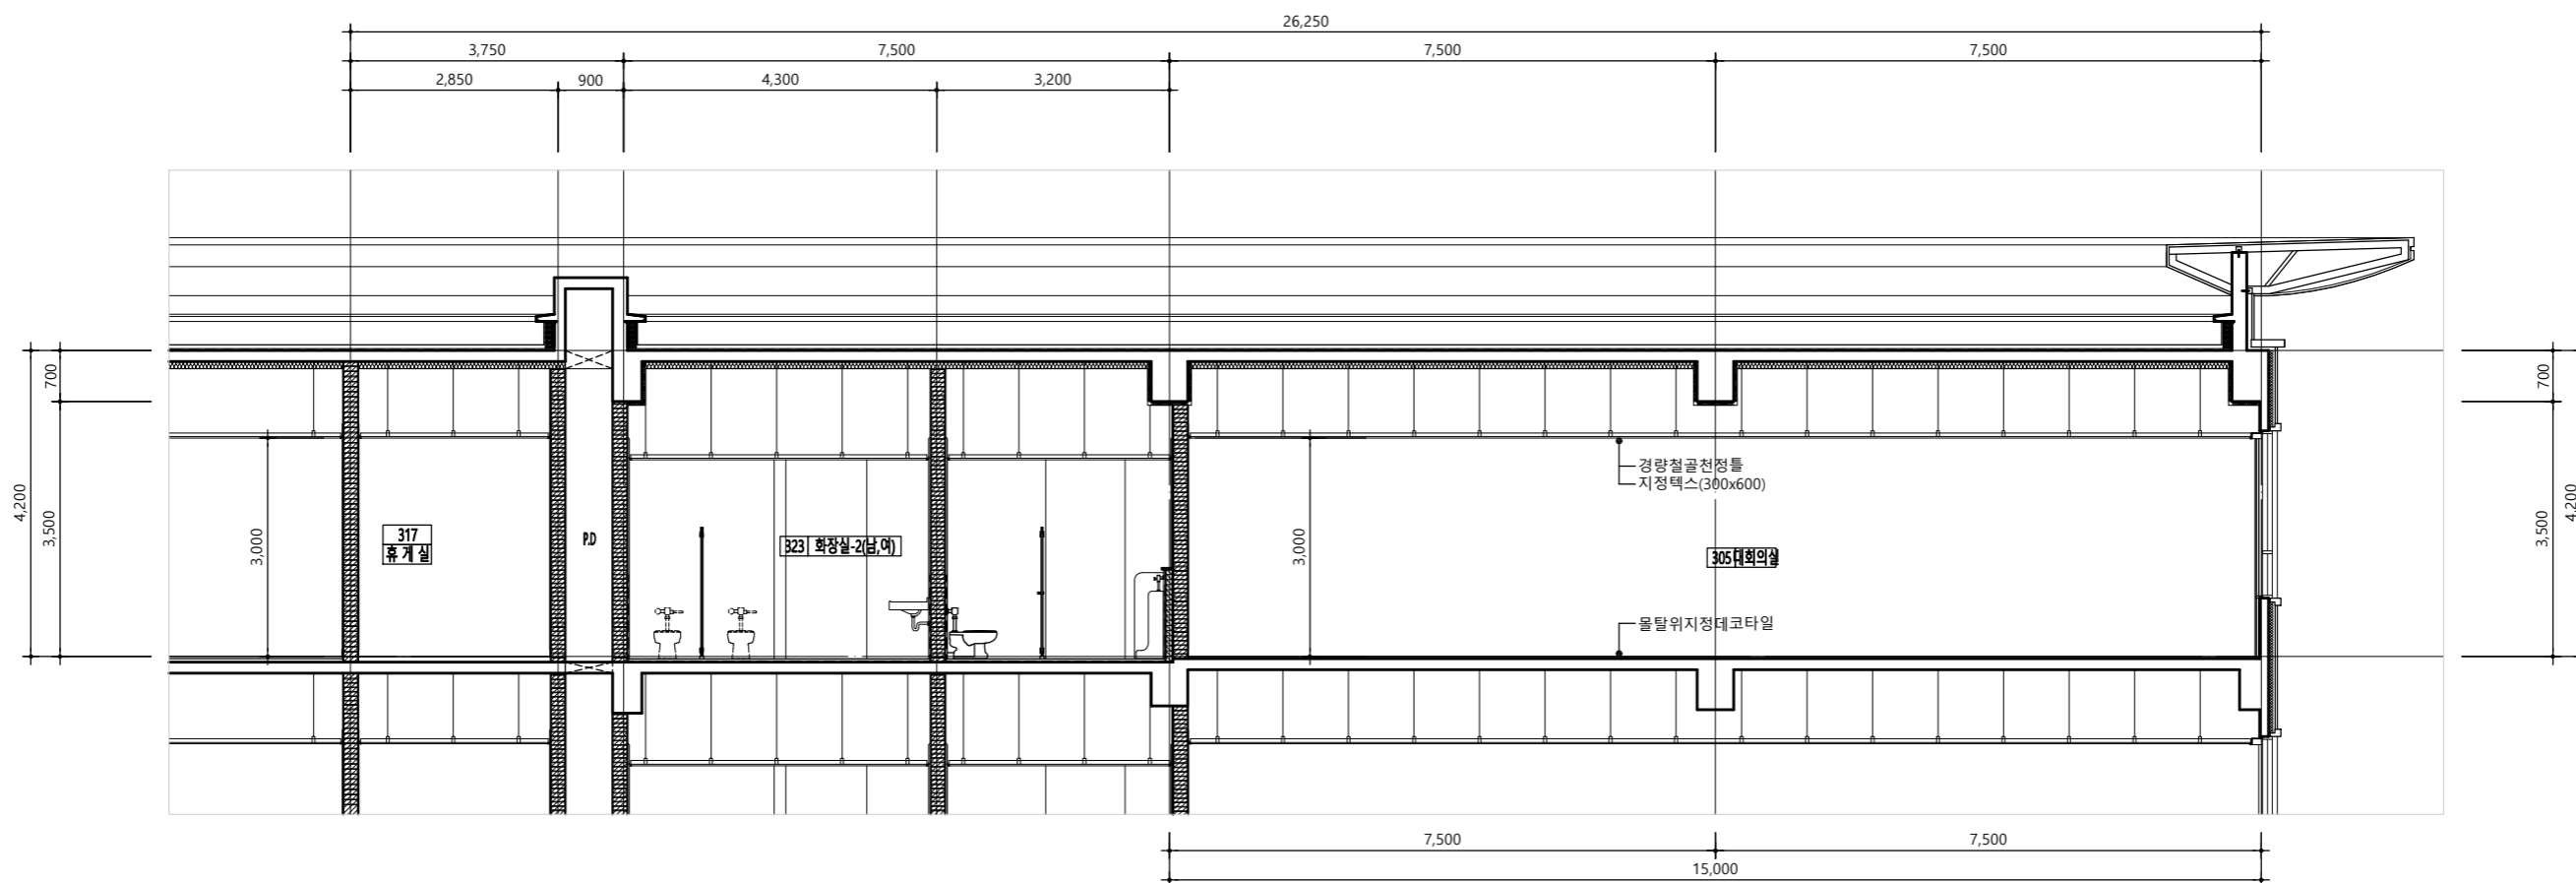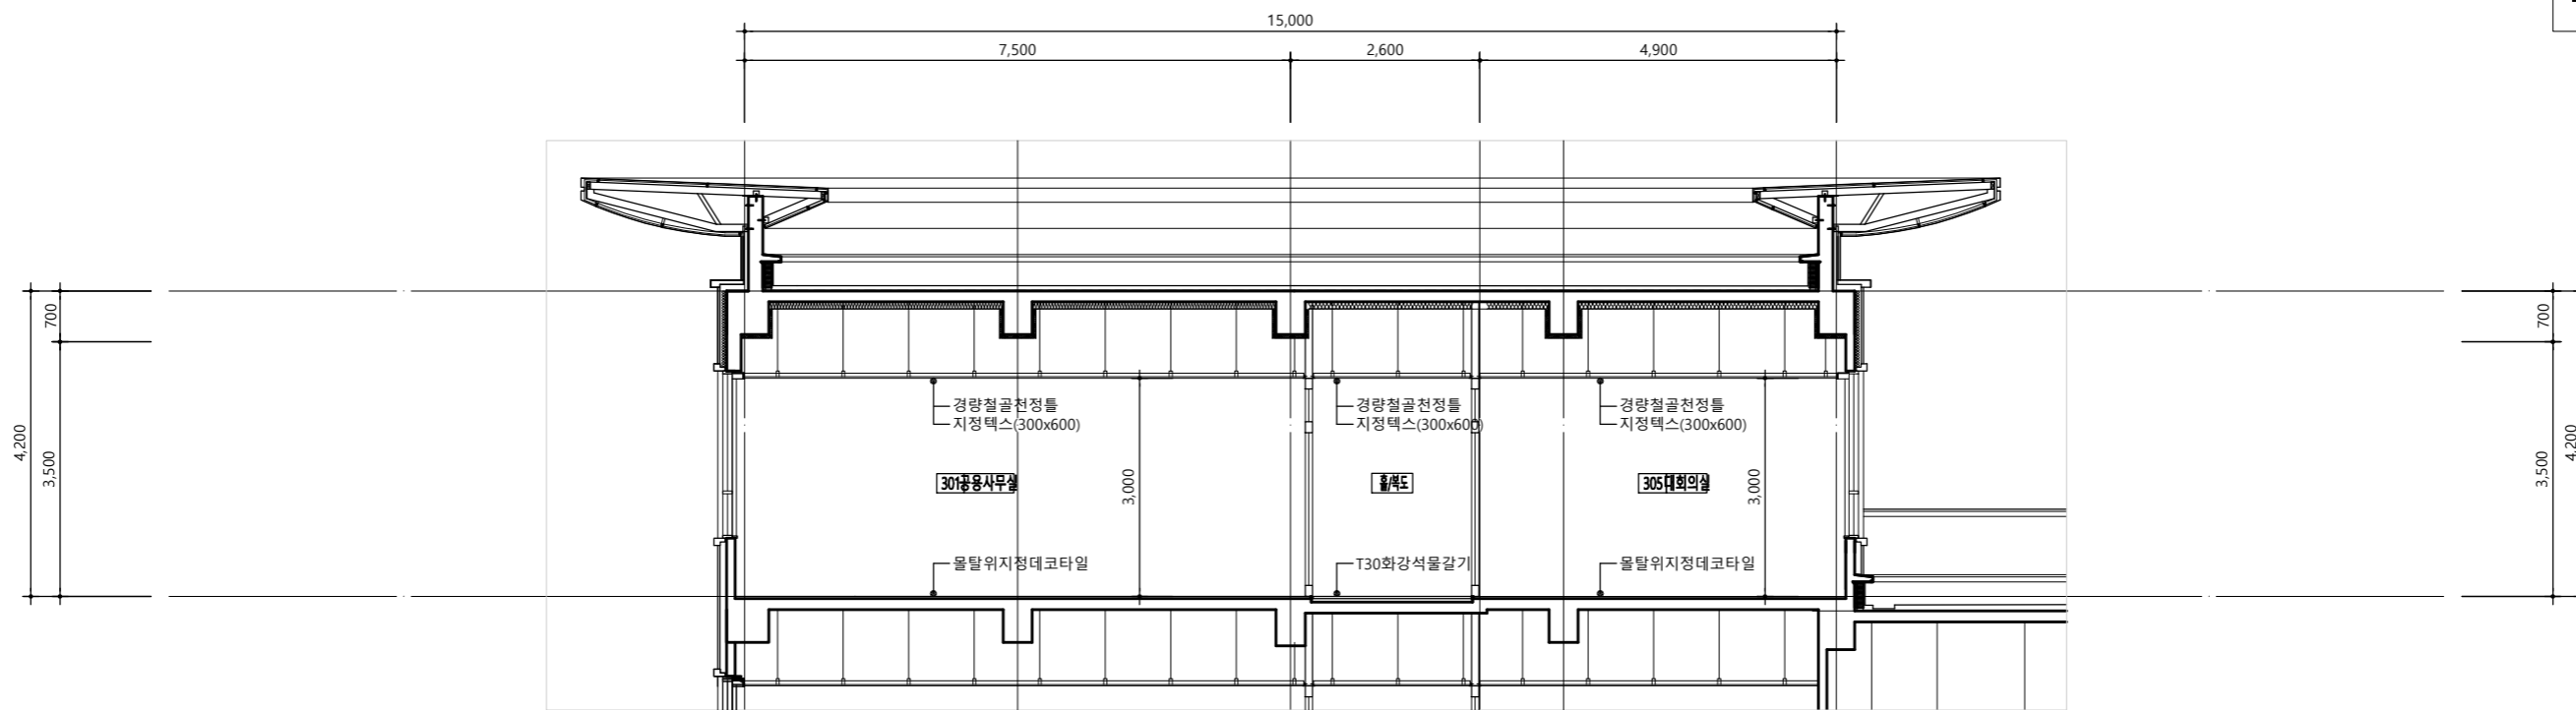

주단면도

SCALE : A3[1/100]



특기사항

NO	DATE	REVISION DESCRIPTION	DRWN	CHK'D	APPD


PROJECT NAME 설계명	대학혁신지원사업 스마트 회의실 구축 실시설계
APPROVED BY 승인	광주여자대학교 시설관리팀
CHECKED BY 검토	광주여자대학교 시설관리팀
DRAWN BY 제도	광주여자대학교 시설관리팀

KWANGJU WOMEN'S UNIVERSITY

광주광역시 광주여자대학교
TEL 062-950-3515 / FAX 062-950-3917

DRAWING NAME 도면명	주단면도
SCALE 축척	A3 : 1/100
DATE 날짜	2024. 06. .
DRAWING NO. 도면번호	A - 103

변경후

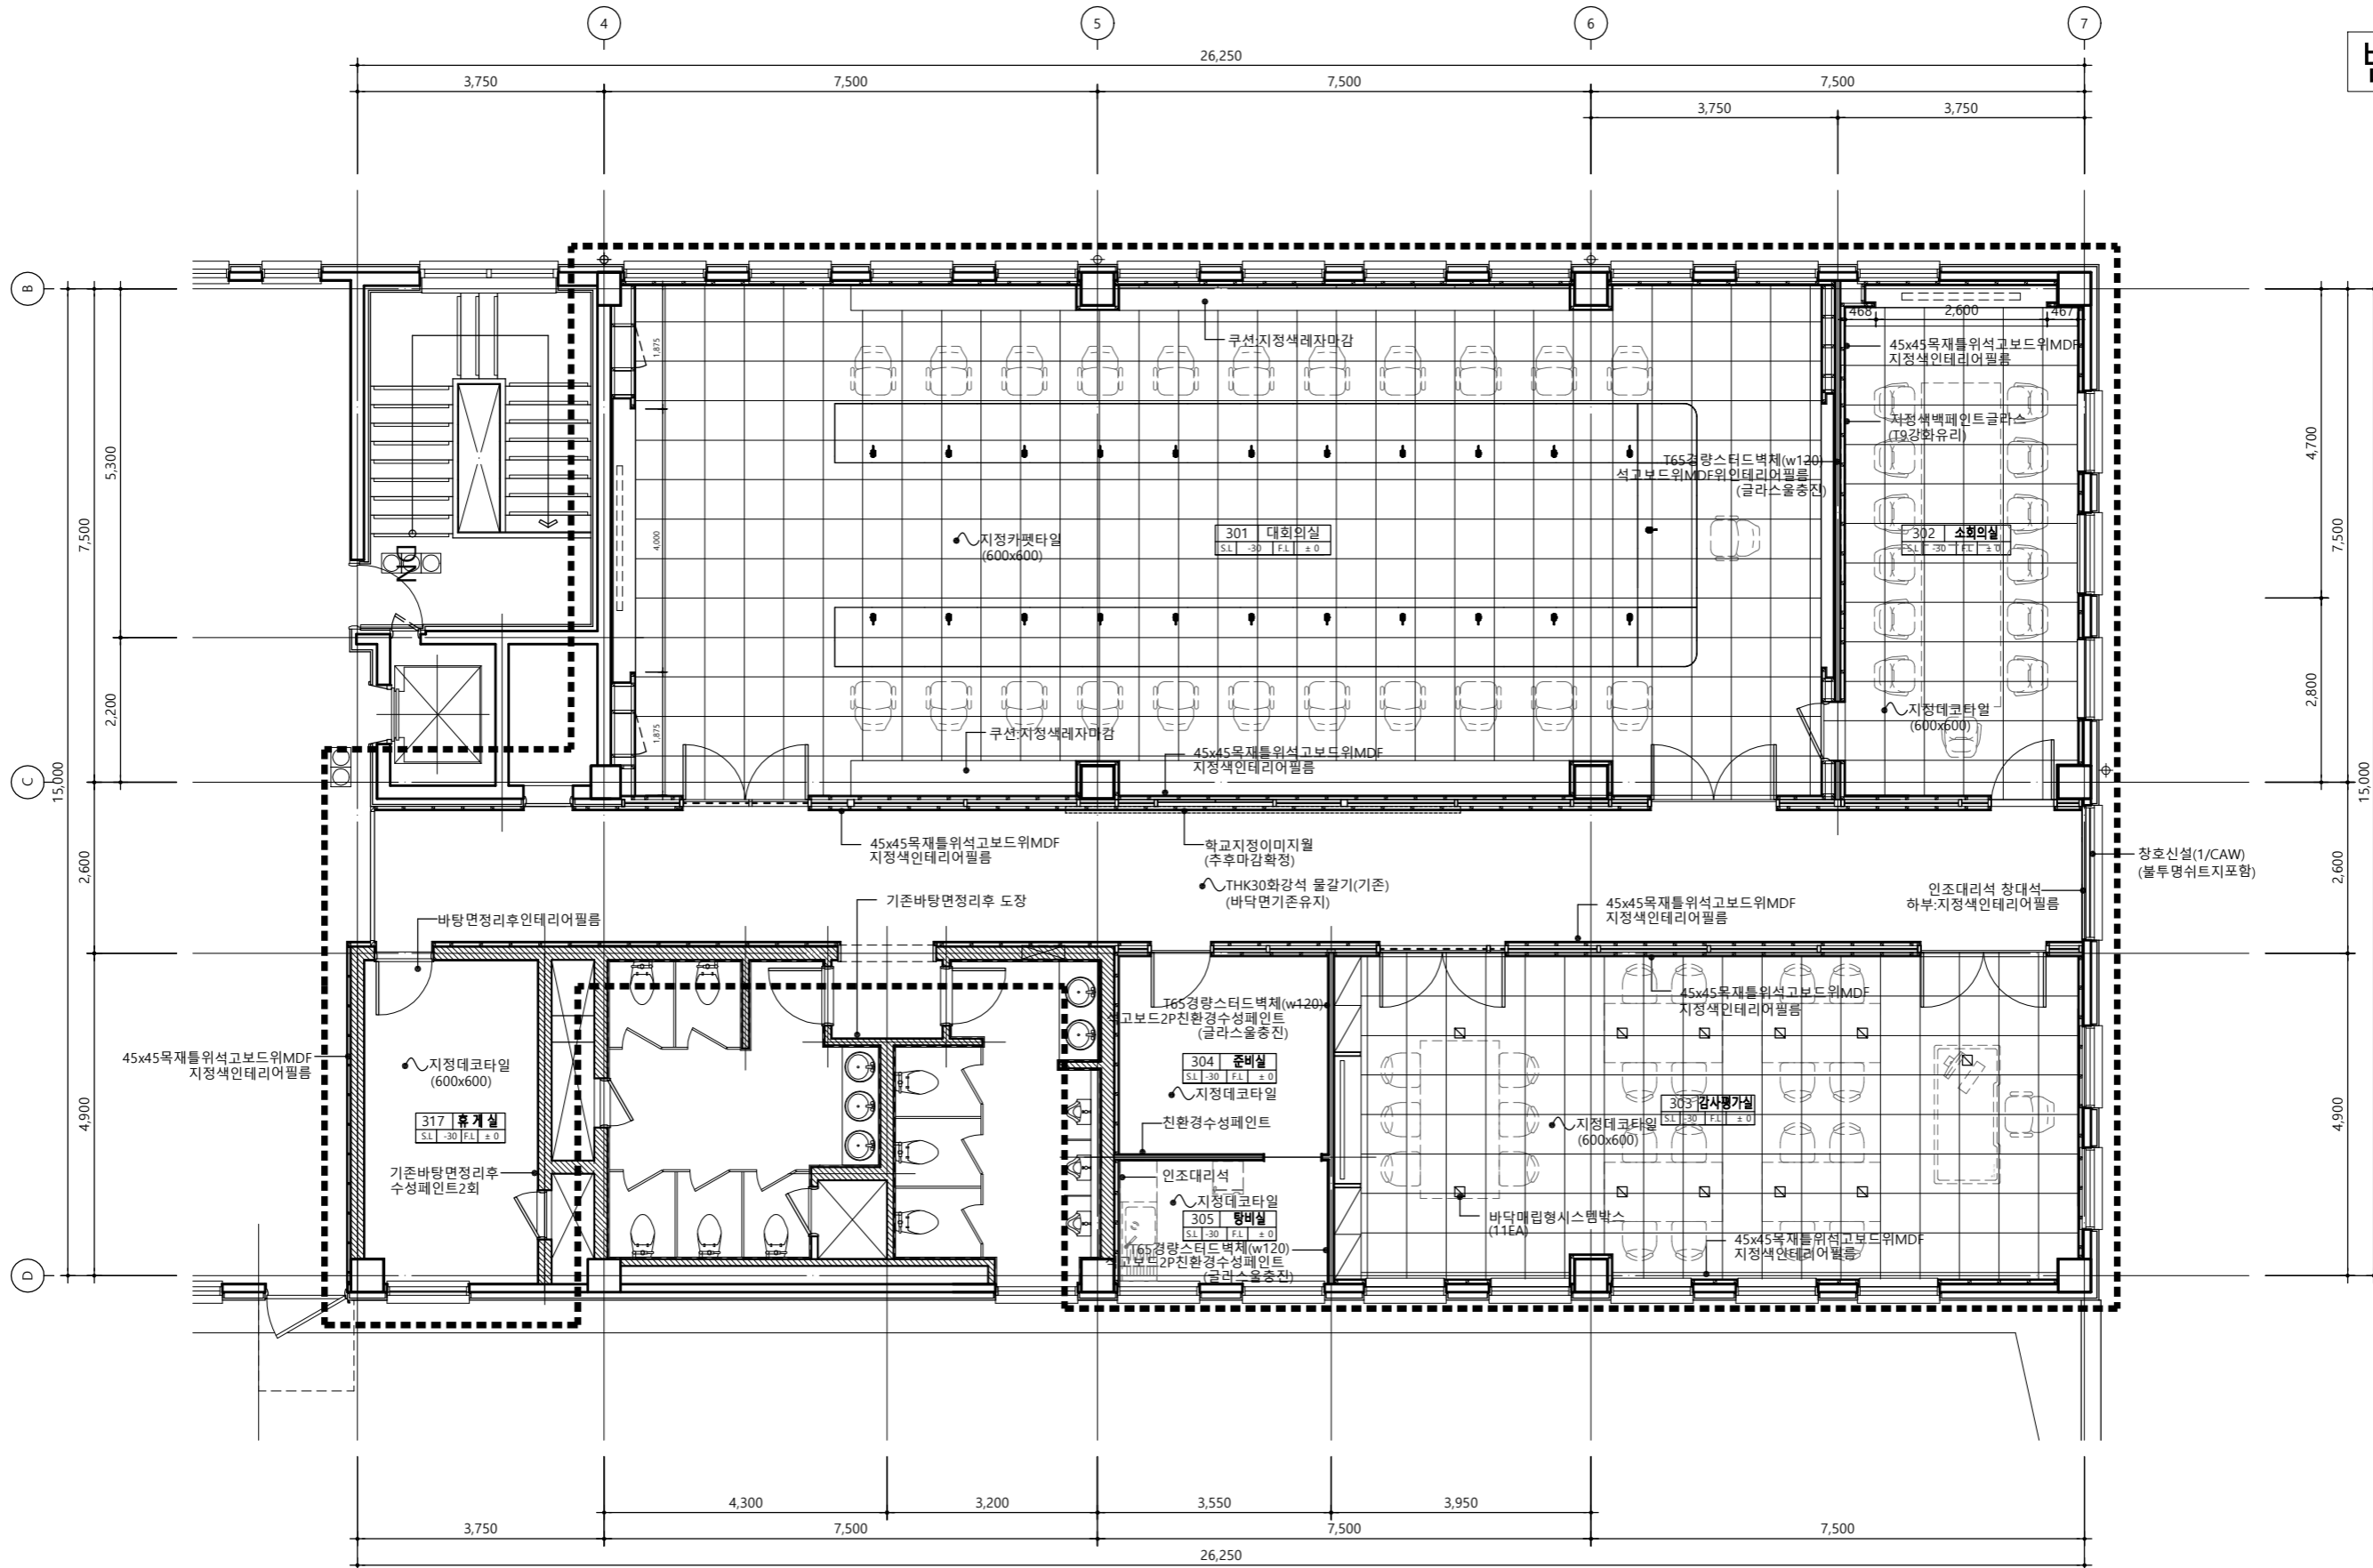

확대 평면도

SCALE : A3[1/100]

특기사항

NO	DATE	REVISION DESCRIPTION	DRWN	CHK'D	APPD

PROJECT NAME
대학혁신지원사업 스마트 회의실 구축 실시계획

APPROVED BY
승인
광주여자대학교 시설관리팀

CHECKED BY
검토
광주여자대학교 시설관리팀

DRAWN BY
제도
광주여자대학교 시설관리팀

KWANGJU WOMEN'S UNIVERSITY

광주광역시 광주여자대학교
TEL. 062. 950. 3515 / FAX. 062. 950. 3917


DRAWING NAME
도면명
확대 평면도

SCALE
축척
A3 : 1/100

DATE
날짜
2024. 06. .

DRAWING NO.
도면번호
A - 201

변경후

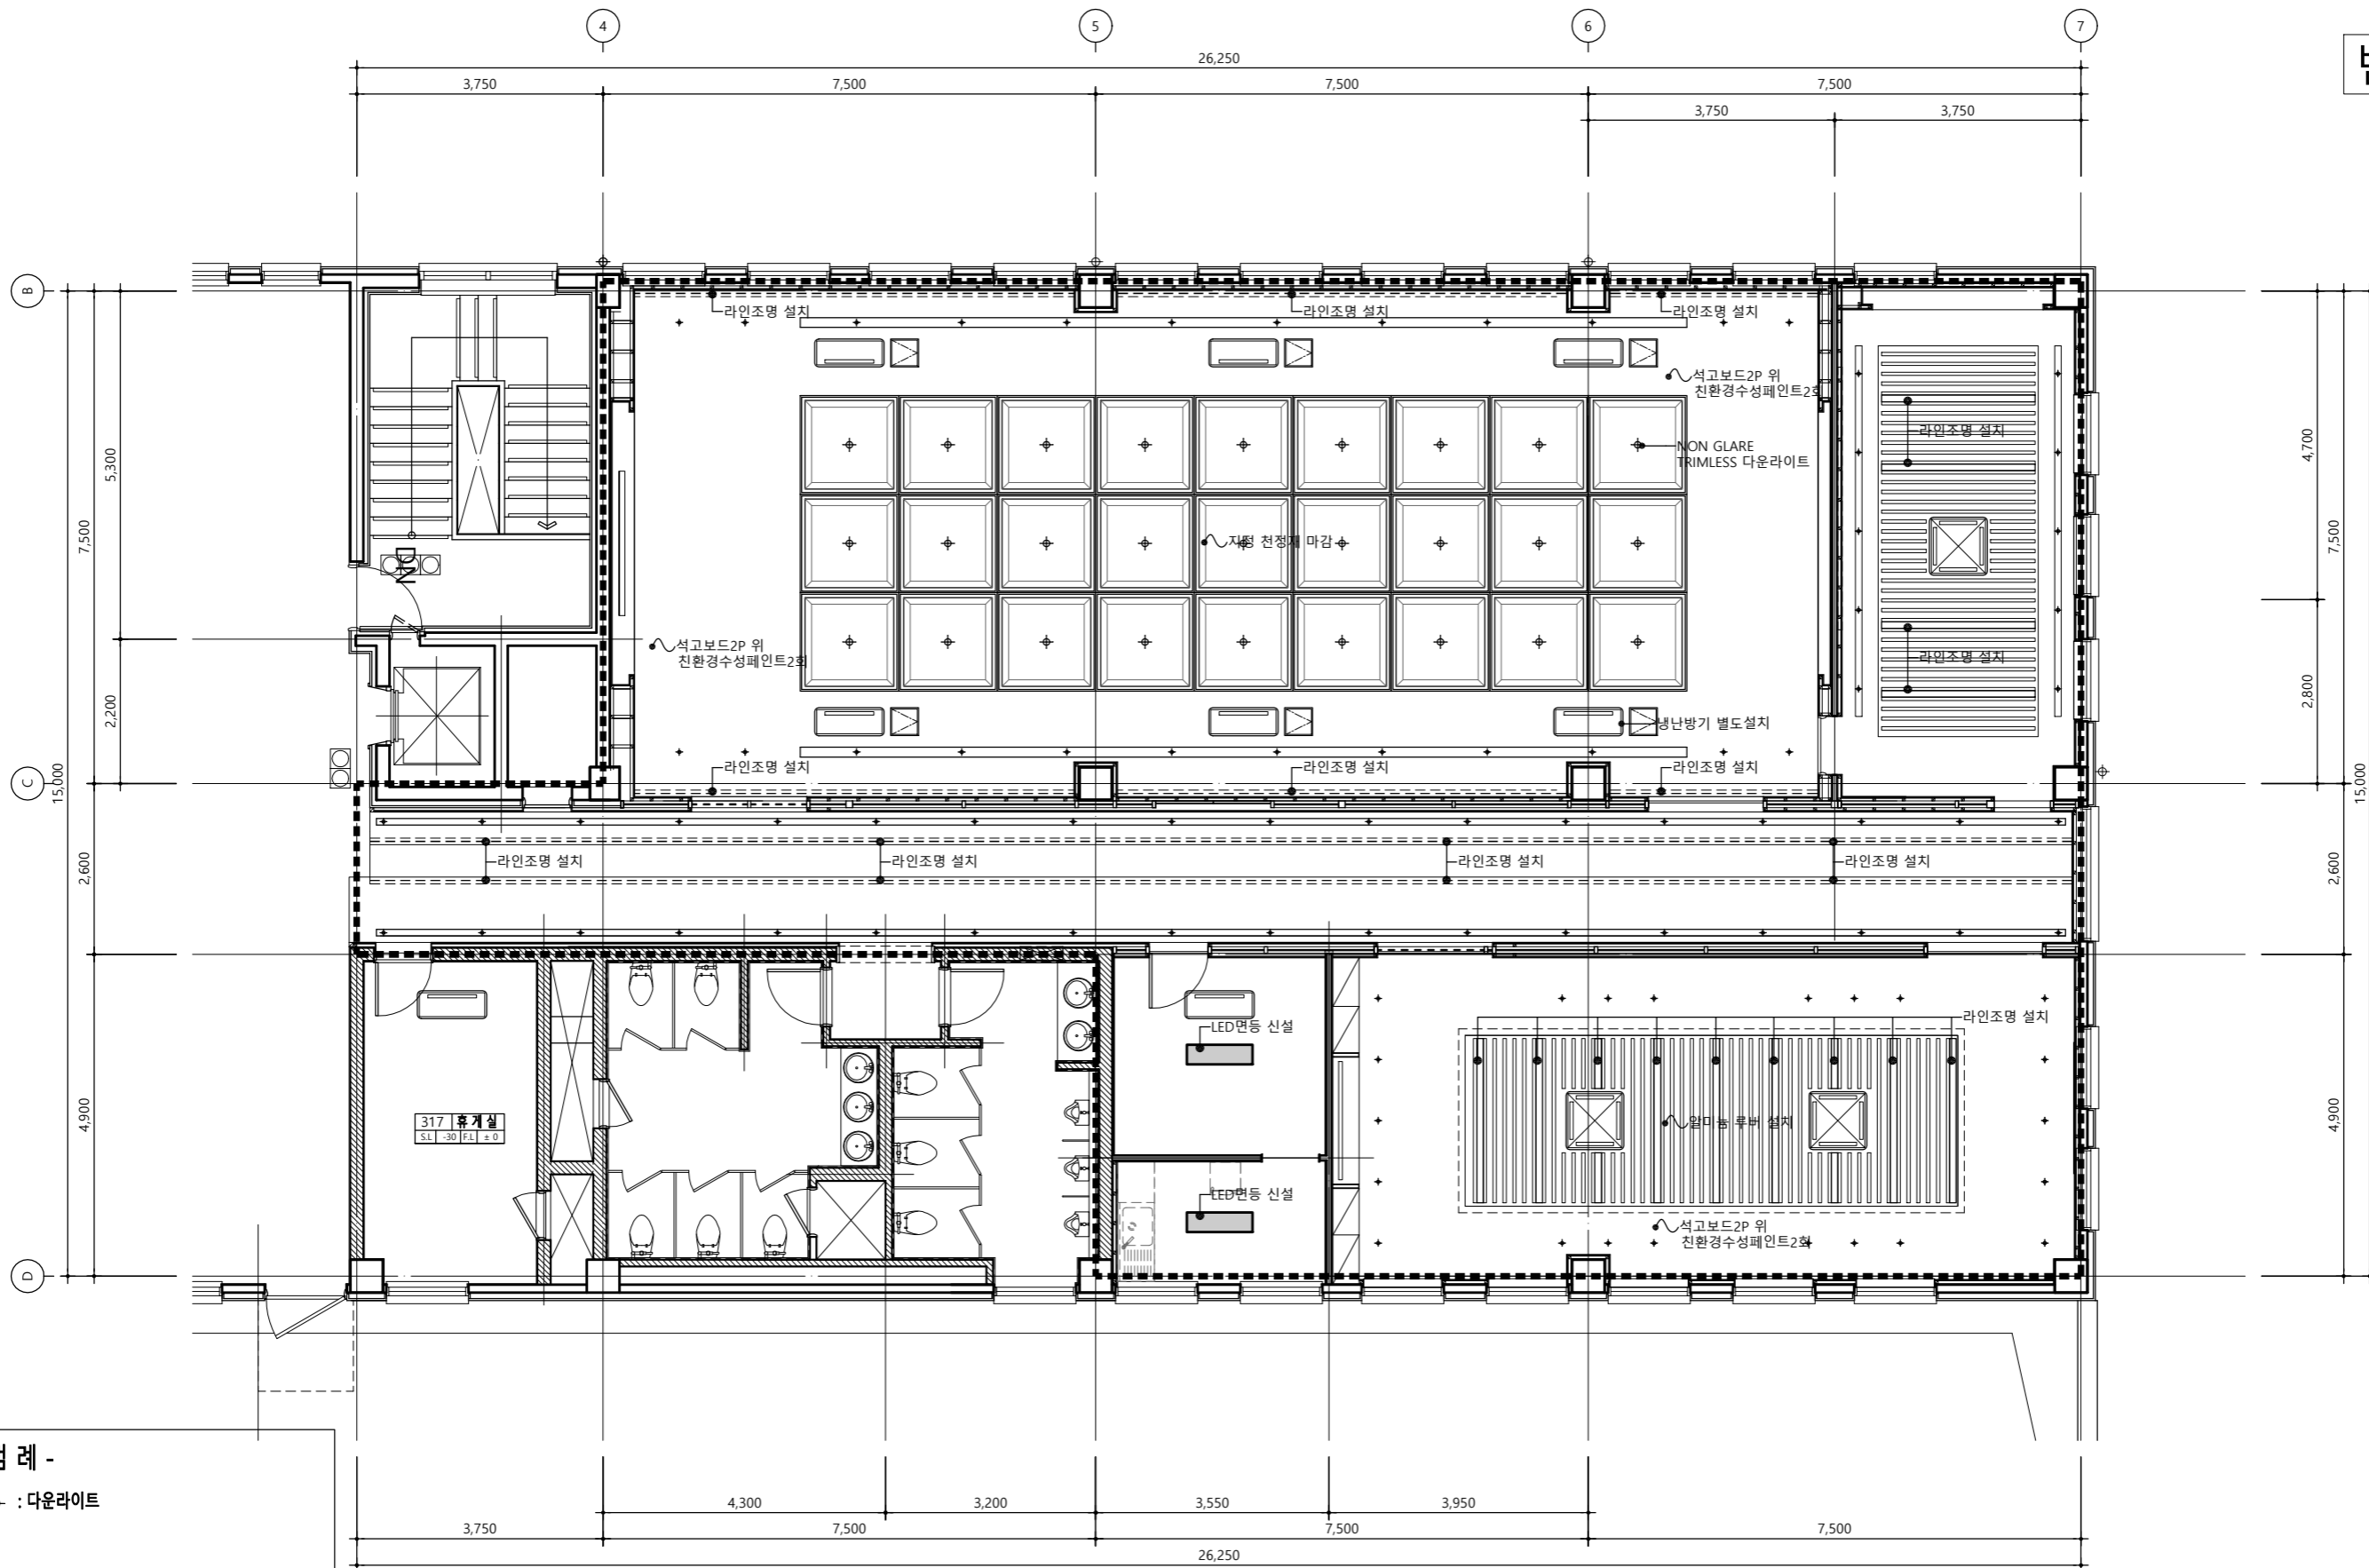


- 범례 -
 ⊕ : 다운라이트

확대 천정평면도
 SCALE : A3[1/100]

특기사항	NO	DATE	REVISION DESCRIPTION	DRWN	CHK'D	APPD	PROJECT NAME 대학혁신지원사업 스마트 회의실 구축 실시설계	KWANGJU WOMEN'S UNIVERSITY	DRAWING NAME 도면명	확대 천정평면도
	APPROVED BY 승인 광주여자대학교 시설관리팀	CHECKED BY 검토 광주여자대학교 시설관리팀	DRAWN BY 제도 광주여자대학교 시설관리팀	DRAWING NO. 도면번호		A - 202				
SCALE 축척 A3 : 1/100 DATE 날짜 2024. 06. .								광주여자대학교 광주광역시 광산구 광주여대길40 TEL 062. 950. 3515 / FAX 062. 950. 3917		

변경후

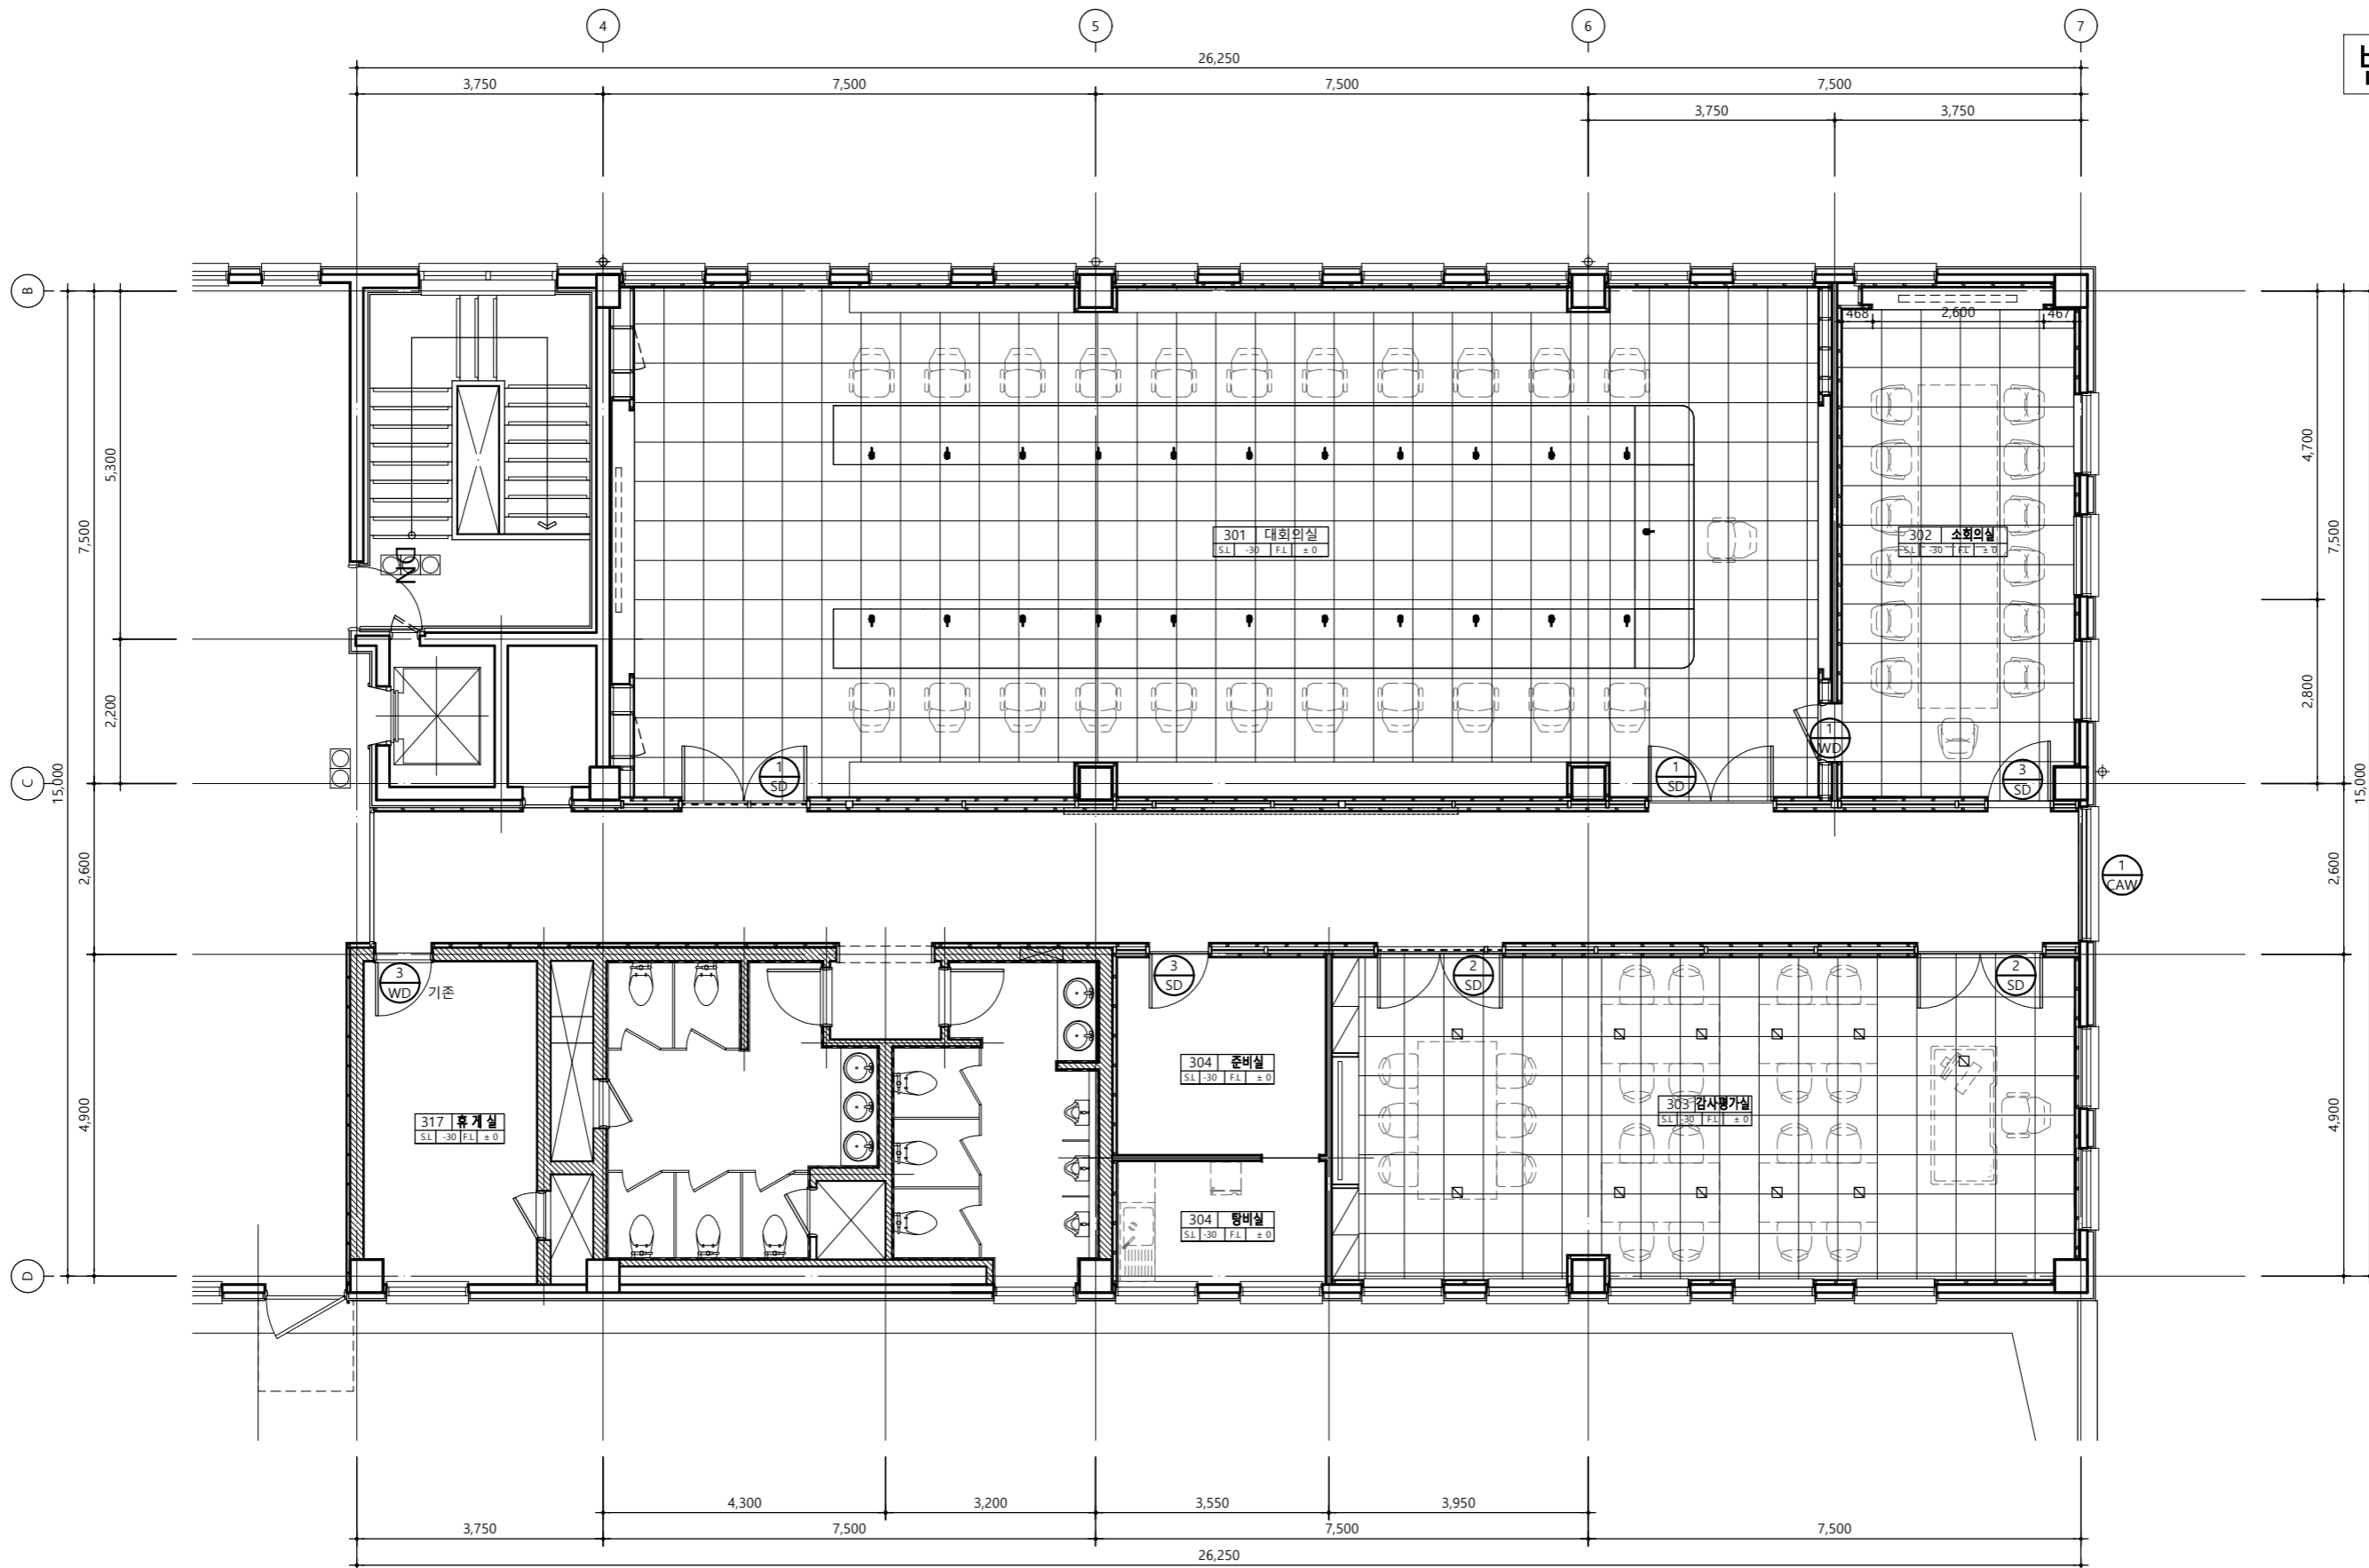

창호평면도

SCALE : A3[1/100]

특기사항

NO	DATE	REVISION DESCRIPTION	DRWN	CHK'D	APPD

PROJECT NAME 설계명 대학혁신지원사업 스마트 회의실 구축 실시설계		
APPROVED BY 승인 광주여자대학교 시설관리팀	CHECKED BY 검토 광주여자대학교 시설관리팀	DRAWN BY 제도 광주여자대학교 시설관리팀


KWANGJU WOMEN'S UNIVERSITY	
광주광역시 광산구 광주여자대길40 TEL. 062. 950. 3515 / FAX. 062. 950. 3917	

DRAWING NAME 도면명 확대 창호평면도	
SCALE 축척 A3 : 1/100	DRAWING NO. 도면번호 A - 203
DATE 날짜 2024. 06. .	

KEY PLAN





변경후

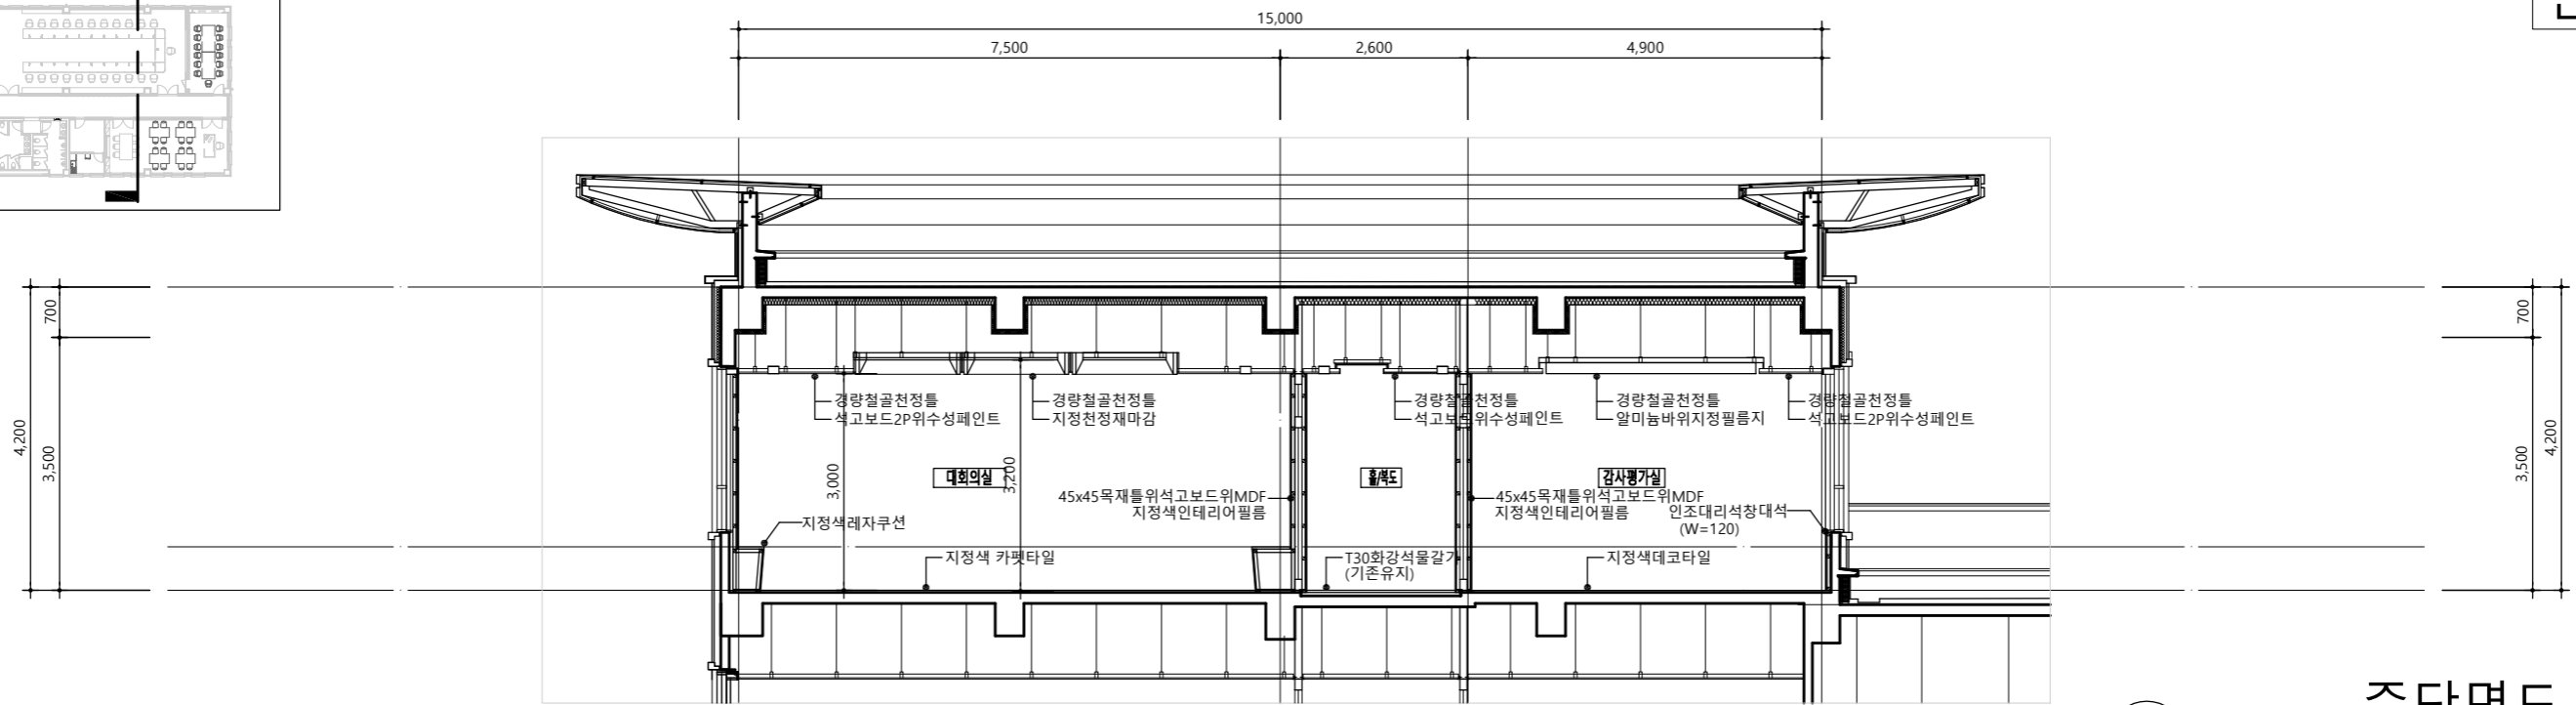

주단면도-1

SCALE : A3[1/100]

KEY PLAN

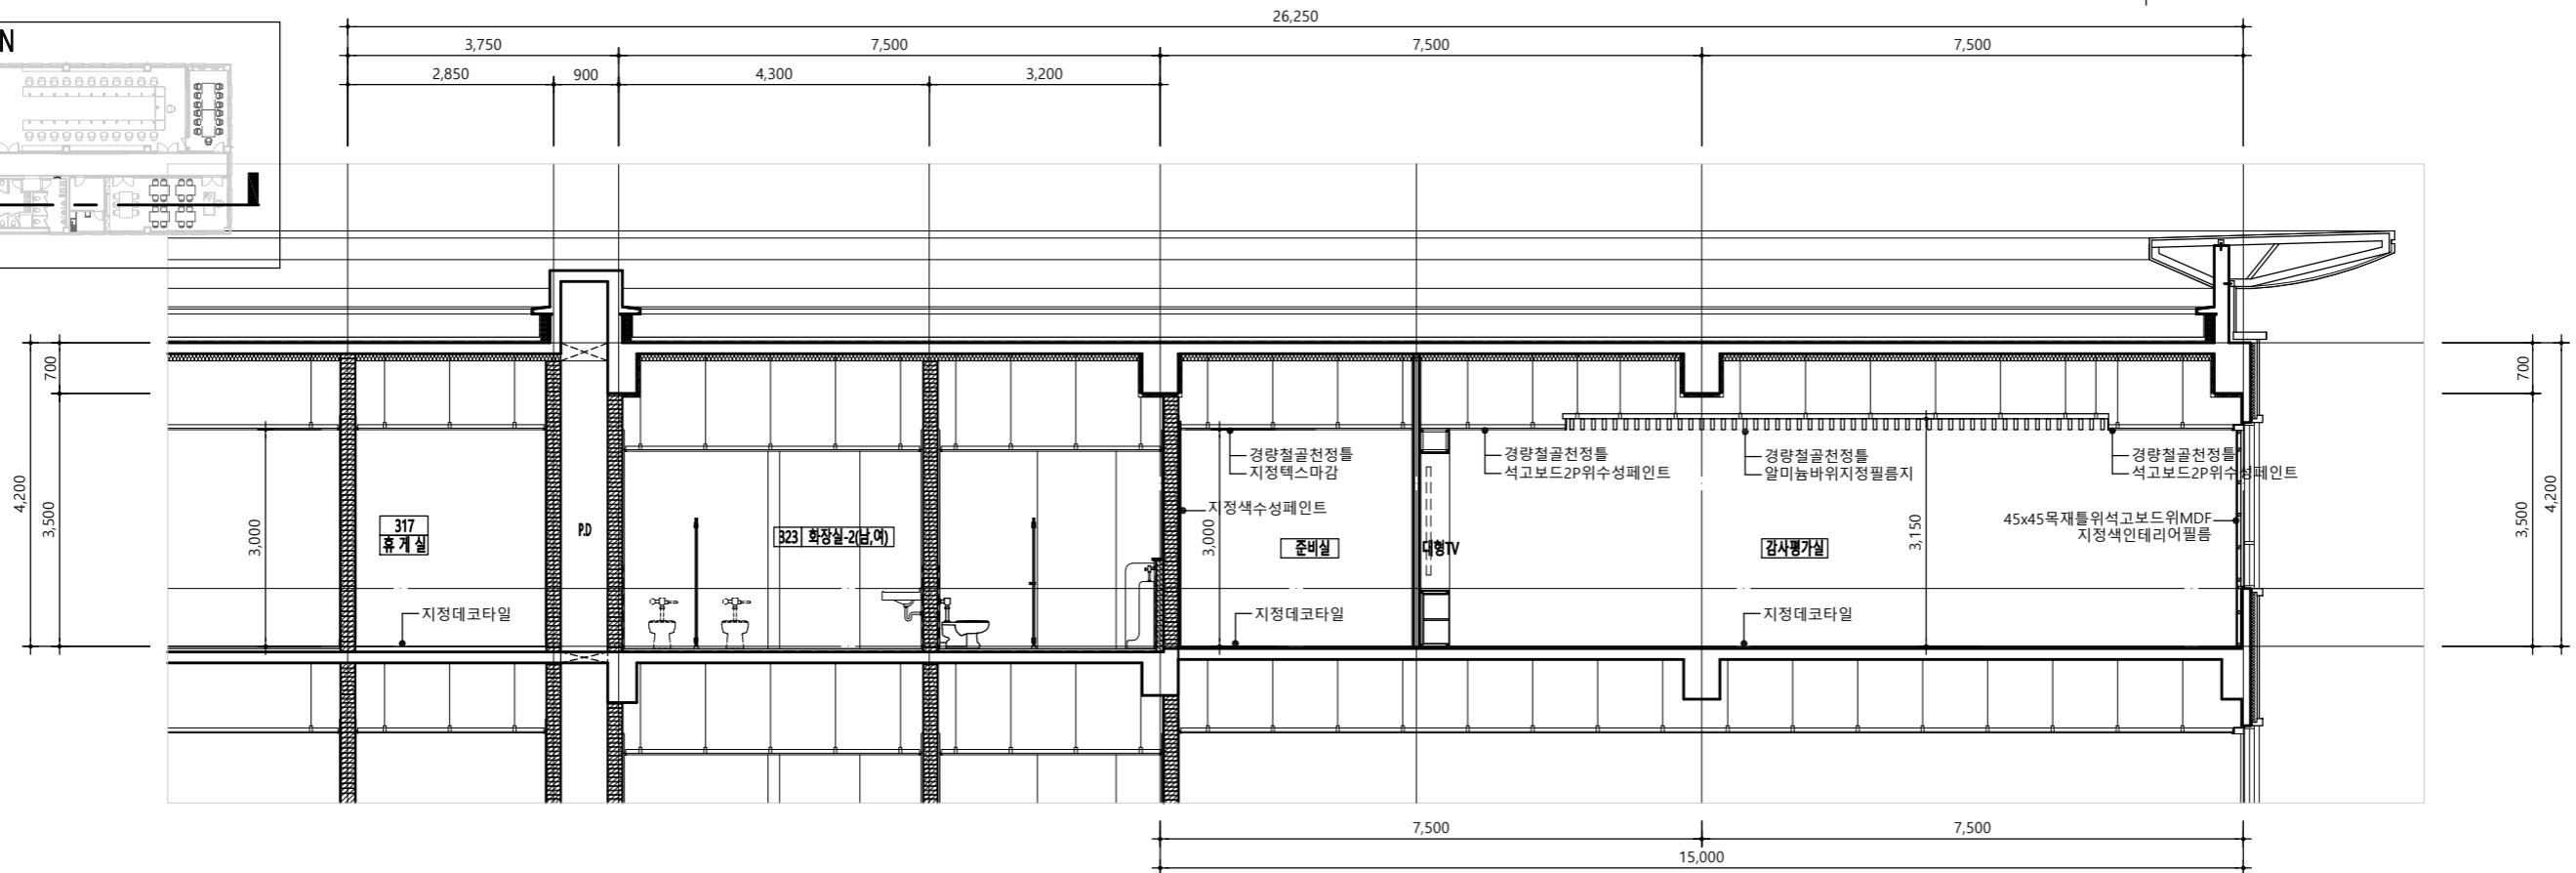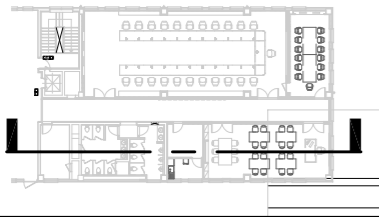

주단면도-2

SCALE : A3[1/100]

특기사항


NO	DATE	REVISION DESCRIPTION	DRWN	CHK'D	APPD

PROJECT NAME 설계명 대학혁신지원사업 스마트 회의실 구축 실시설계		
APPROVED BY 승인 광주여자대학교 시설관리팀	CHECKED BY 검토 광주여자대학교 시설관리팀	DRAWN BY 제도 광주여자대학교 시설관리팀


KWANGJU WOMEN'S UNIVERSITY	
광주광역시 광산구 광주여대길40 TEL 062-950-3515 / FAX 062-950-3917	

DRAWING NAME 도면명 주단면도-1,2	
SCALE 축척 A3 : 1/100	DRAWING NO. 도면번호 A - 301
DATE 날짜 2024. 06. .	

KEY PLAN

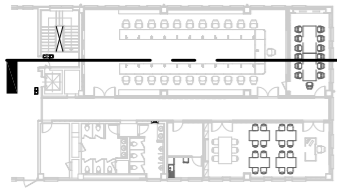



변경후

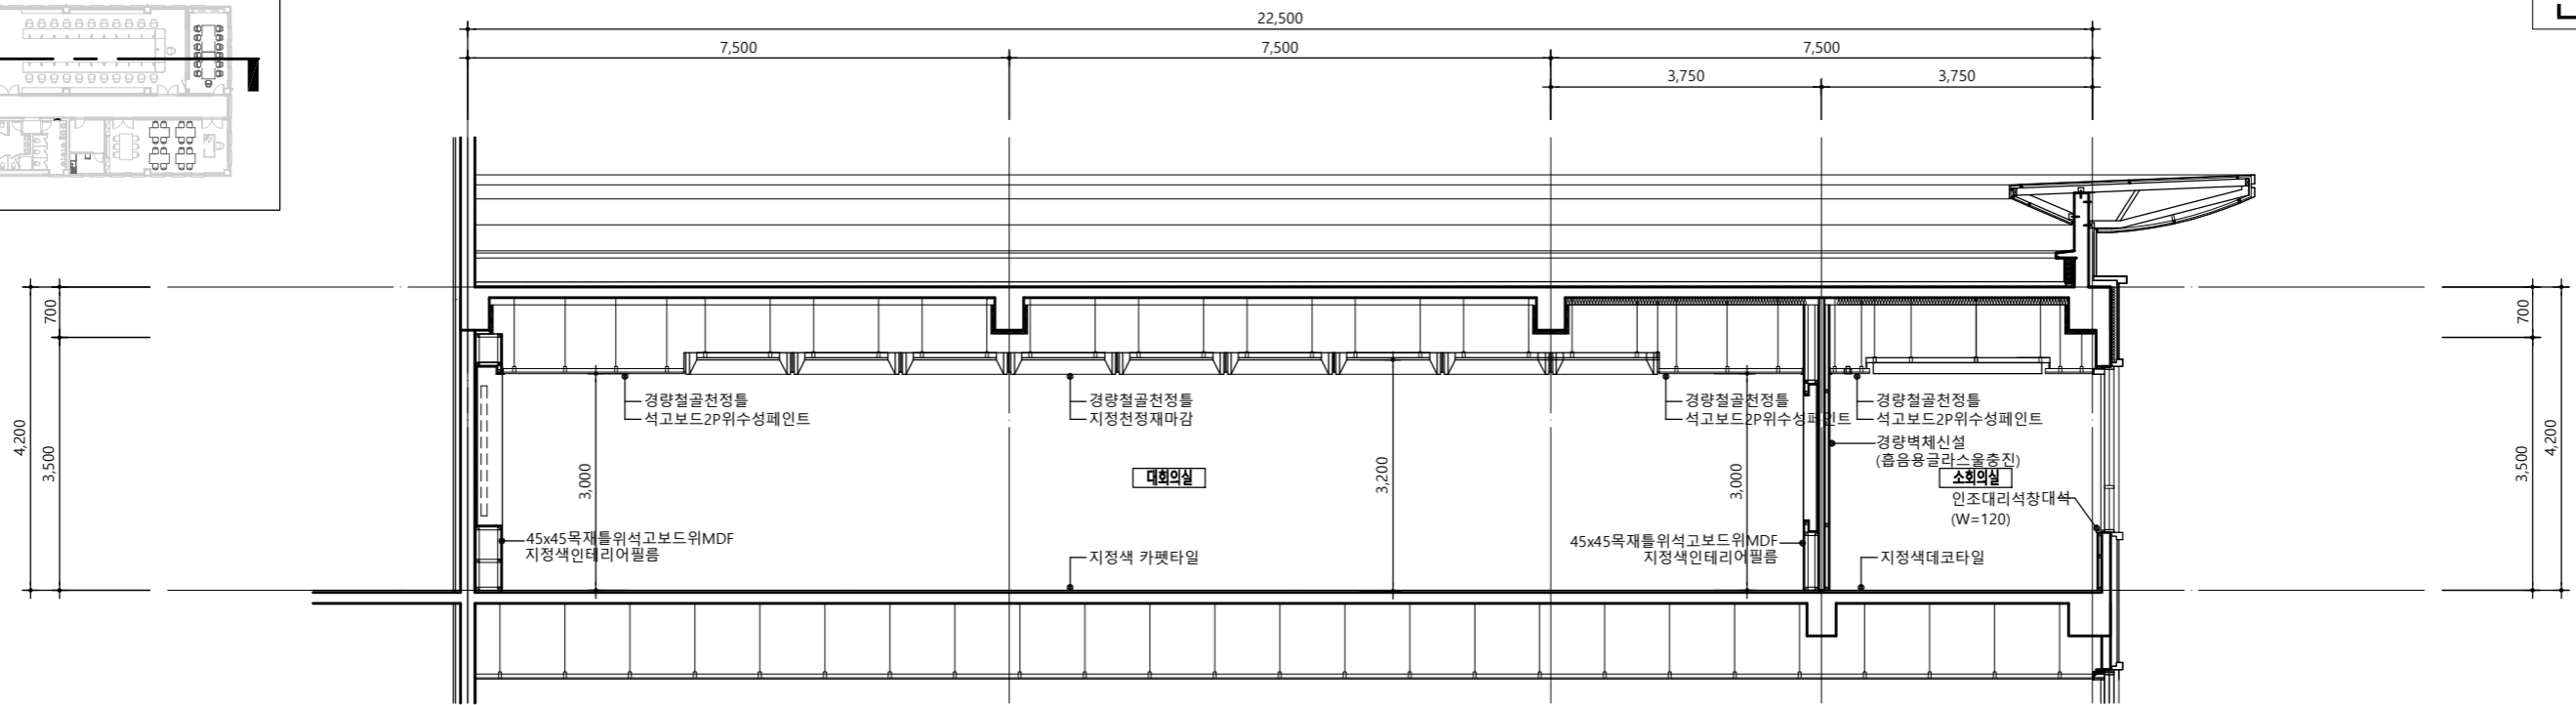

주단면도-3

SCALE : A3[1/100]

KEY PLAN

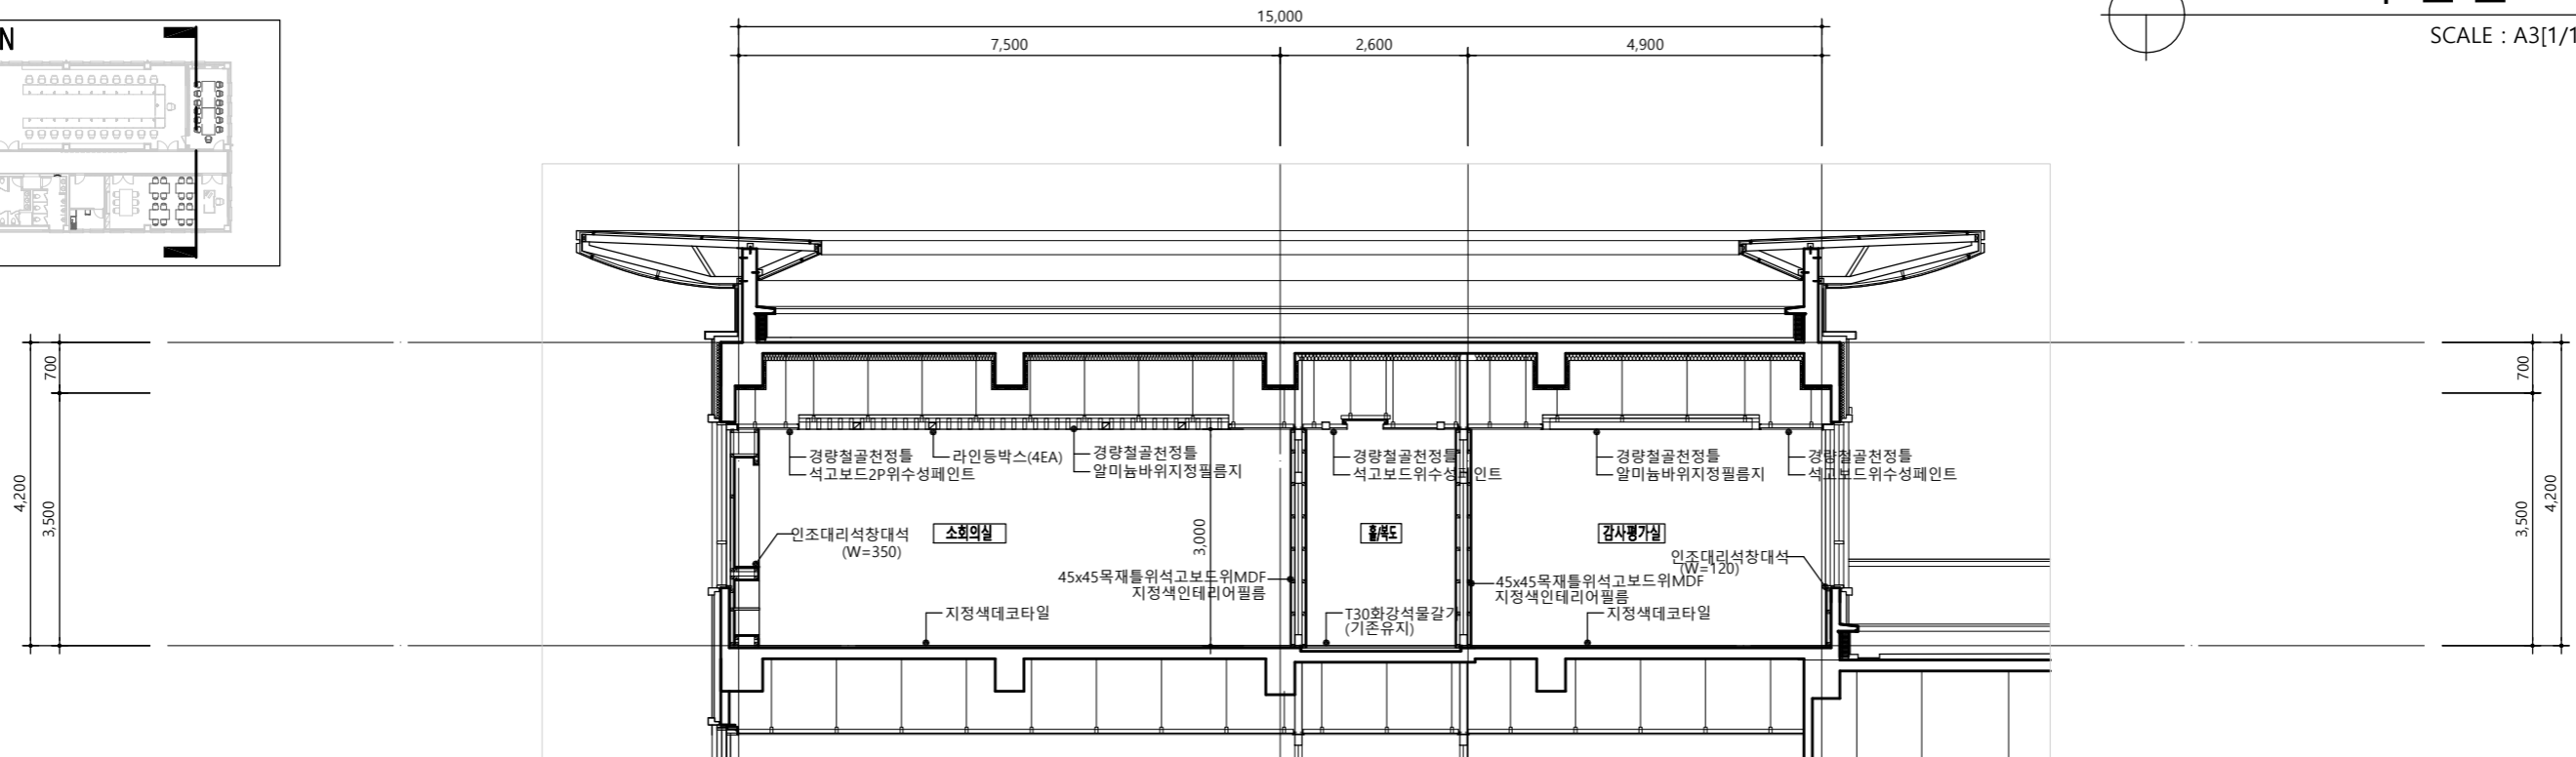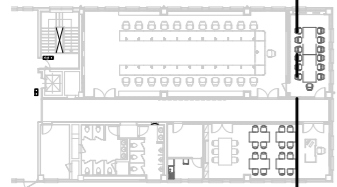

주단면도-4

SCALE : A3[1/100]

특기사항


NO	DATE	REVISION DESCRIPTION	DRWN	CHK'D	APPD


PROJECT NAME 설계명 대학혁신지원사업 스마트 회의실 구축 실시설계		
APPROVED BY 승인 광주여자대학교 시설관리팀	CHECKED BY 검토 광주여자대학교 시설관리팀	DRAWN BY 제도 광주여자대학교 시설관리팀

KWANGJU WOMEN'S UNIVERSITY
광주광역시 광주여자대학교
TEL 062.950.3515 / FAX 062.950.3917

DRAWING NAME 도면명 주단면도-3,4	
SCALE 축척 A3 : 1/100	DRAWING NO. 도면번호 A - 302
DATE 날짜 2024. 06. .	

변경후

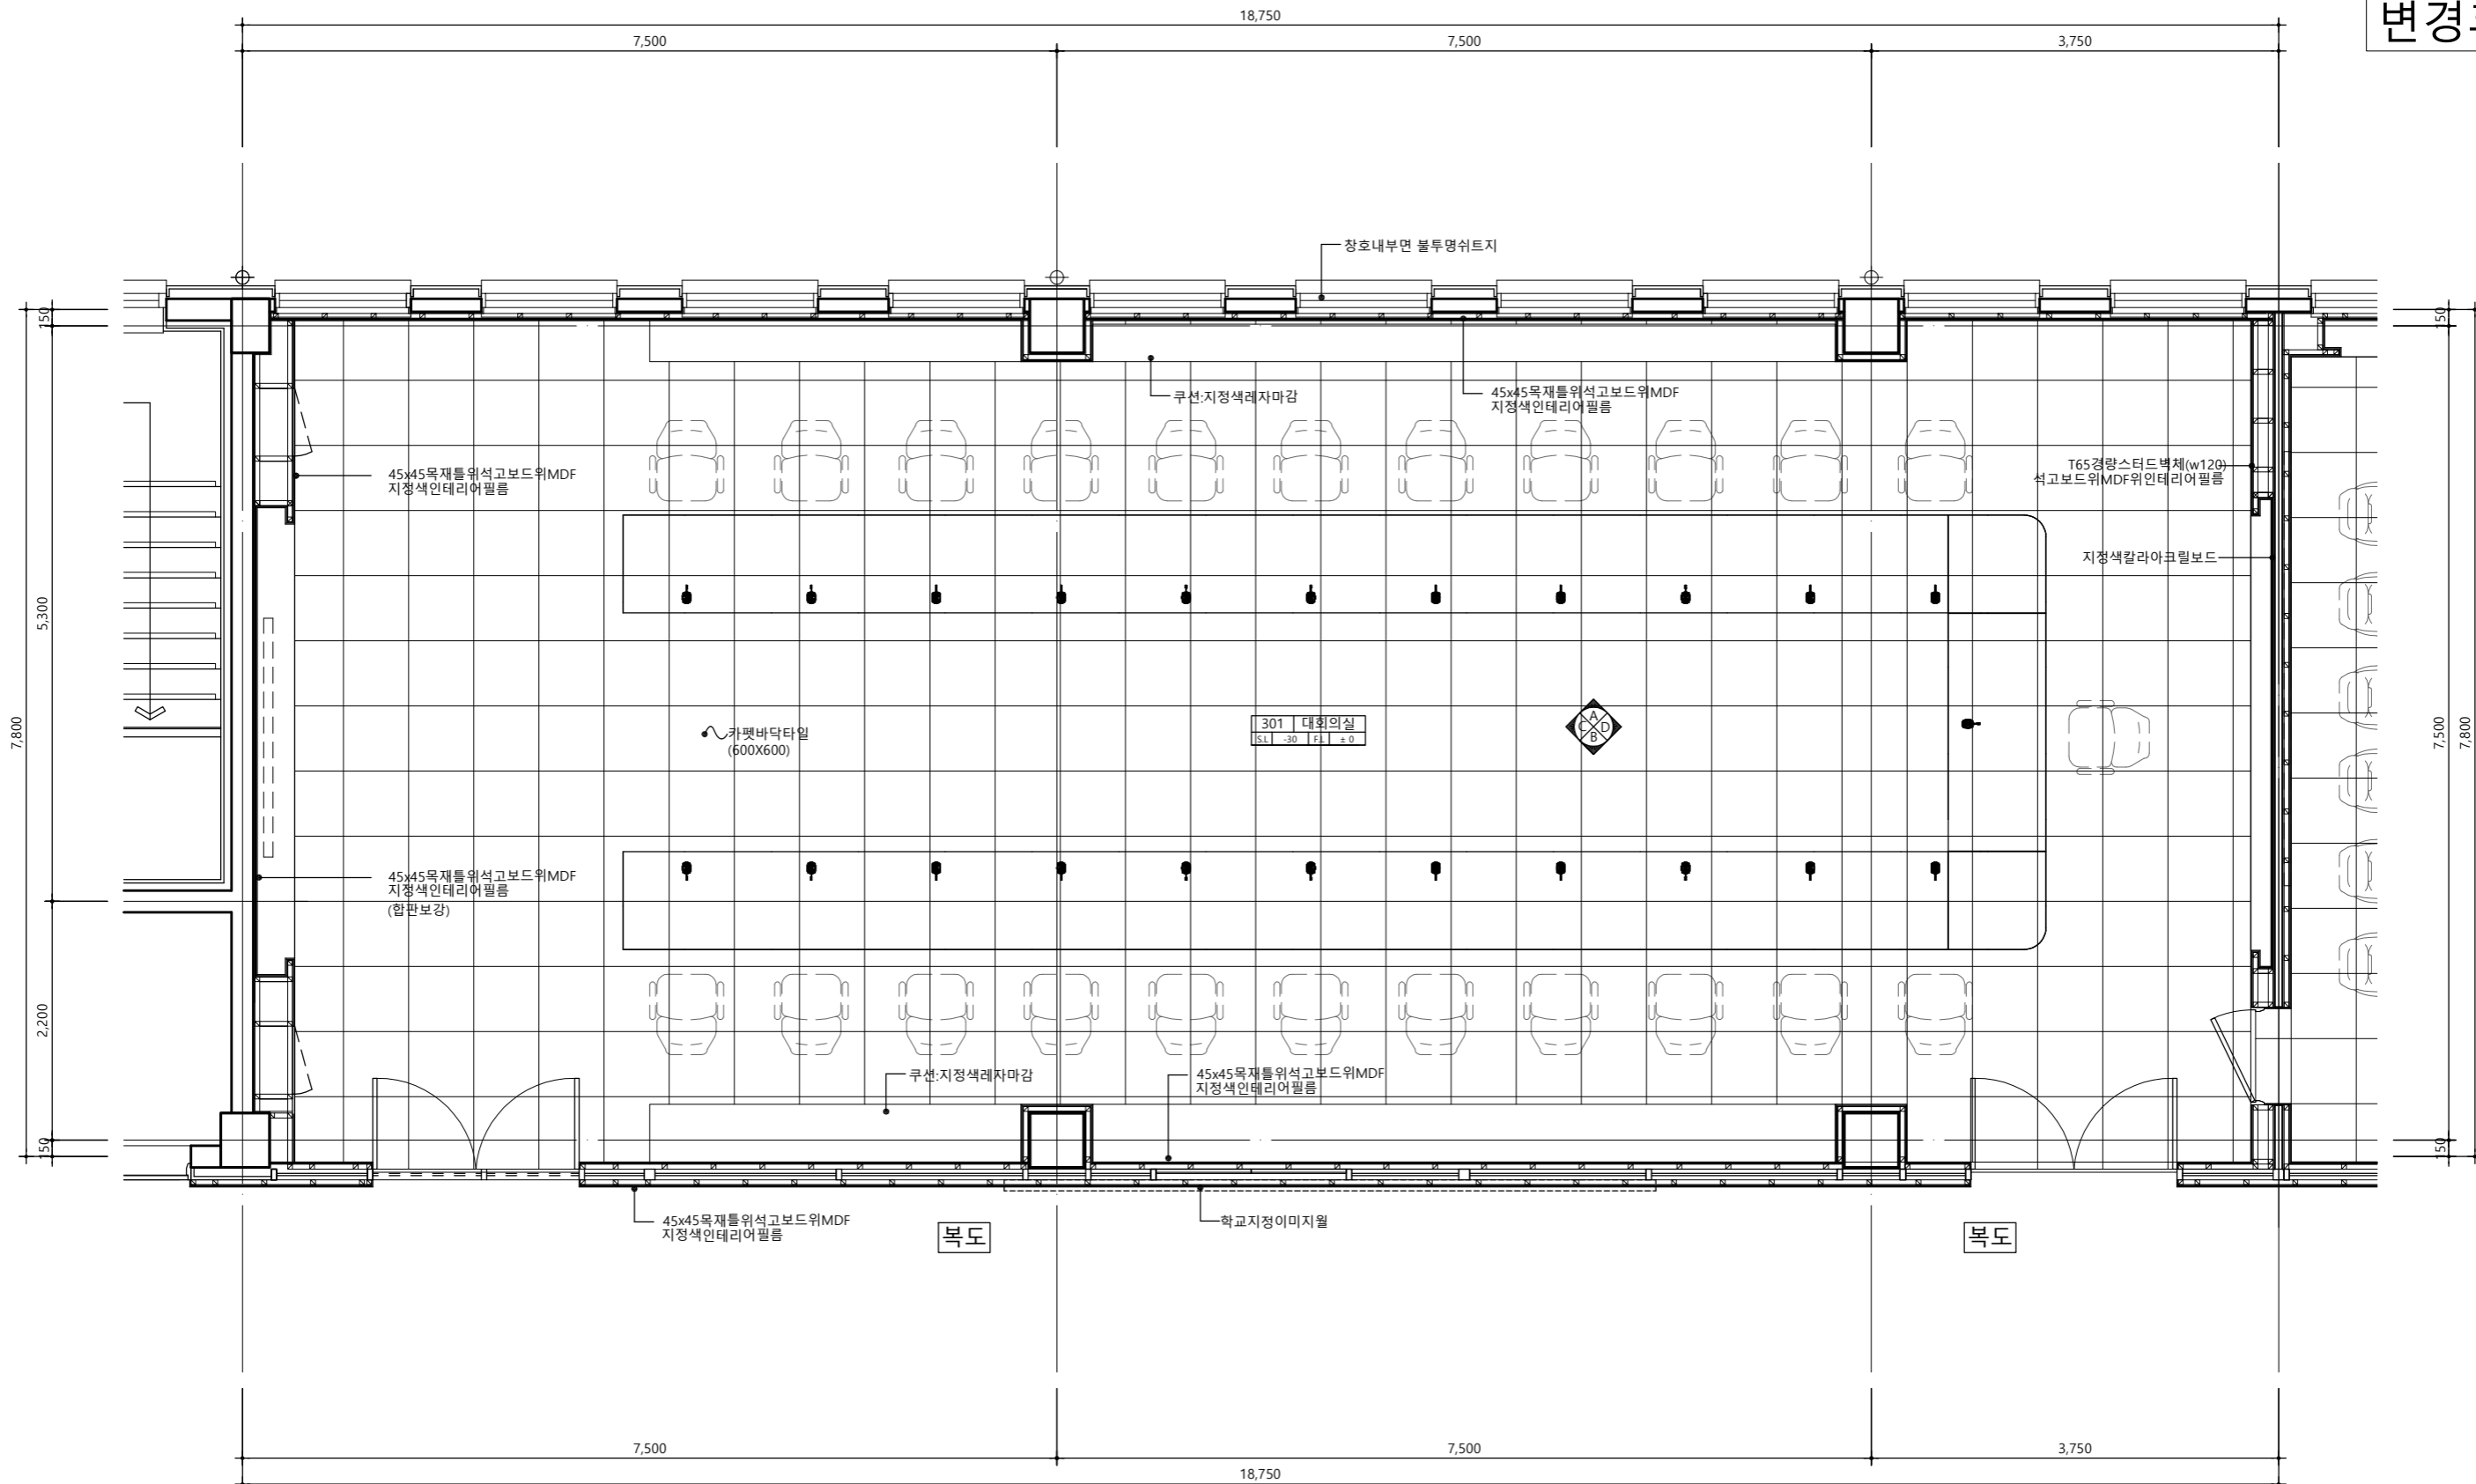

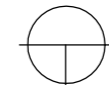
대회의실 확대평면도
 SCALE : A3[1/60]

특기사항


NO	DATE	REVISION DESCRIPTION	DRWN	CHK'D	APPD

PROJECT NAME 설계명 대학혁신지원사업 스마트 회의실 구축 실시설계		
APPROVED BY 승인 광주여자대학교 시설관리팀	CHECKED BY 검토 광주여자대학교 시설관리팀	DRAWN BY 제도 광주여자대학교 시설관리팀

KWANGJU WOMEN'S UNIVERSITY	
광주광역시 광산구 광주여자대학교 TEL 062-950-3515 / FAX 062-950-3917	

DRAWING NAME 도면명 대회의실 확대평면도	
SCALE 축척 A3 : 1/60	DRAWING NO. 도면번호 A - 303
DATE 날짜 2024. 06. .	

변경후

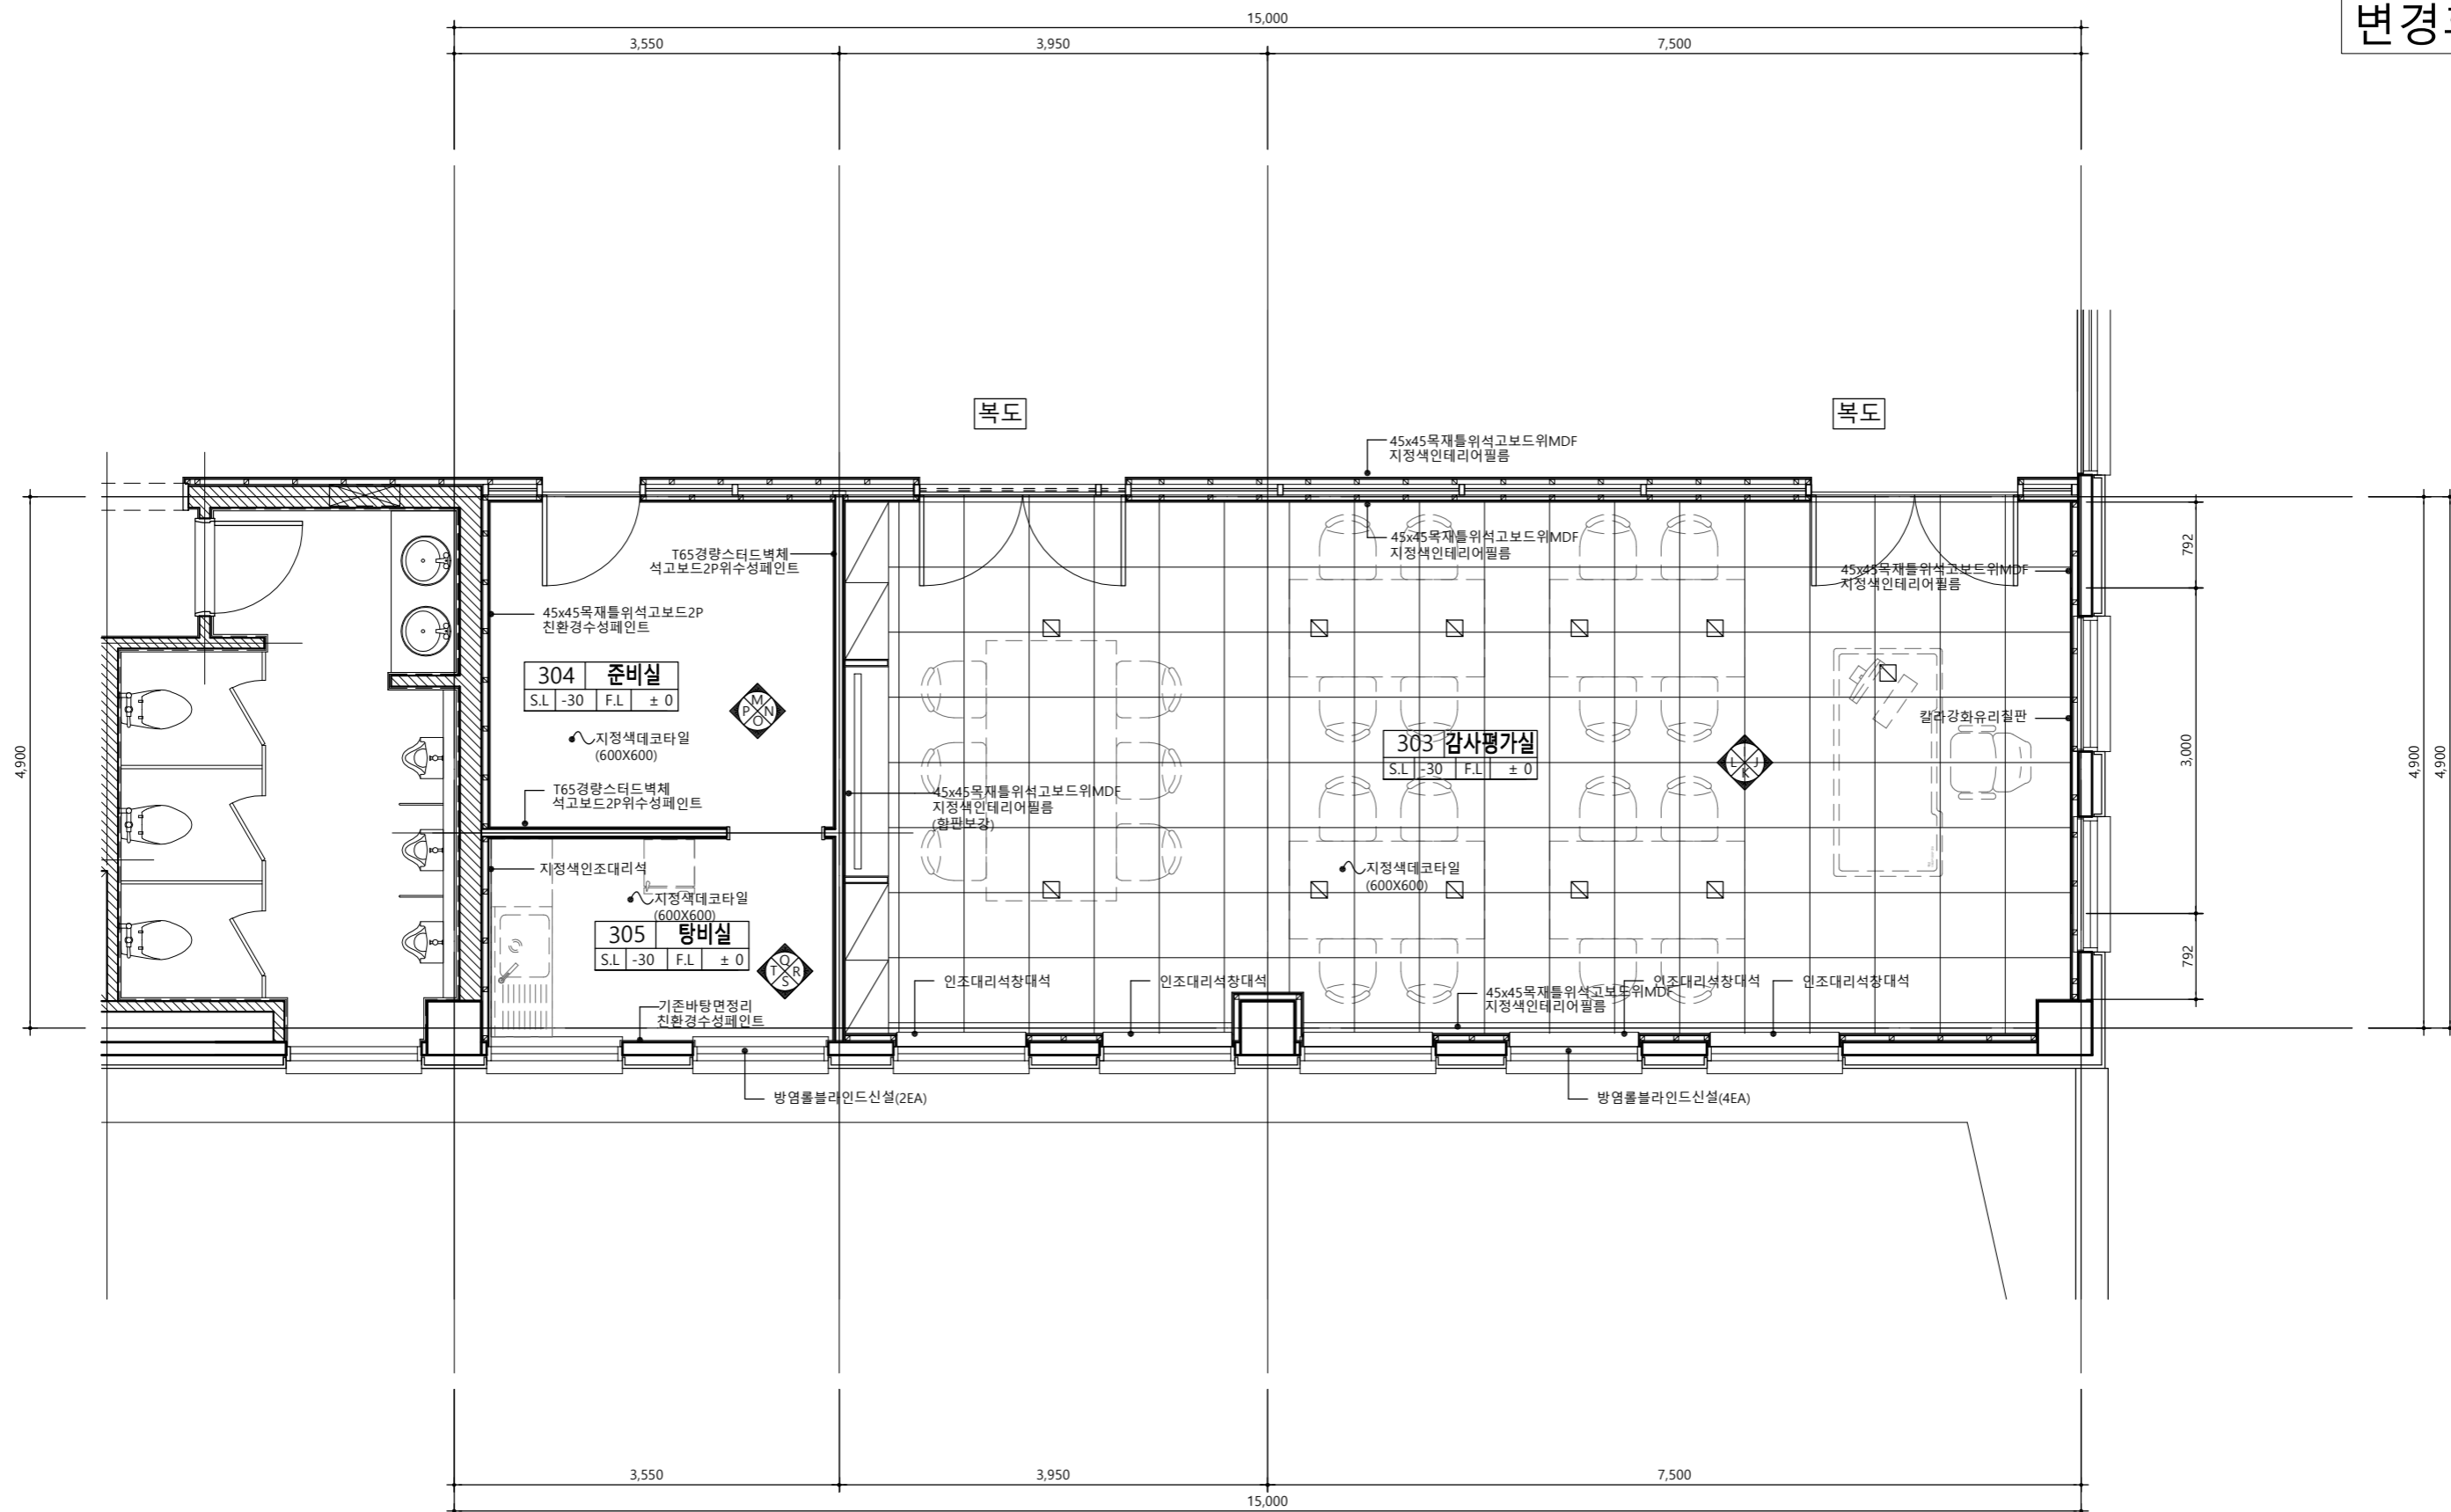


감사평가실 확대평면도
SCALE : A3[1/60]

특기사항	NO	DATE	REVISION DESCRIPTION	DRWN	CHK'D	APPD	PROJECT NAME 설계명	KWANGJU WOMEN'S UNIVERSITY	DRAWING NAME 도면명
							대학혁신지원사업 스마트 회의실 구축 실시설계		감사평가실 확대평면도
	APPROVED BY 승인		CHECKED BY 검토				DRAWN BY 제도		SCALE 축척
	광주여자대학교 시설관리팀		광주여자대학교 시설관리팀				광주여자대학교 시설관리팀		A3 : 1/60
									DRAWING NO. 도면번호
									A - 304
									DATE 날짜
									2024. 06. .


광주여자대학교
광주광역시 광산구 광주여대길40
TEL 062-950-3515 / FAX 062-950-3917

변경후

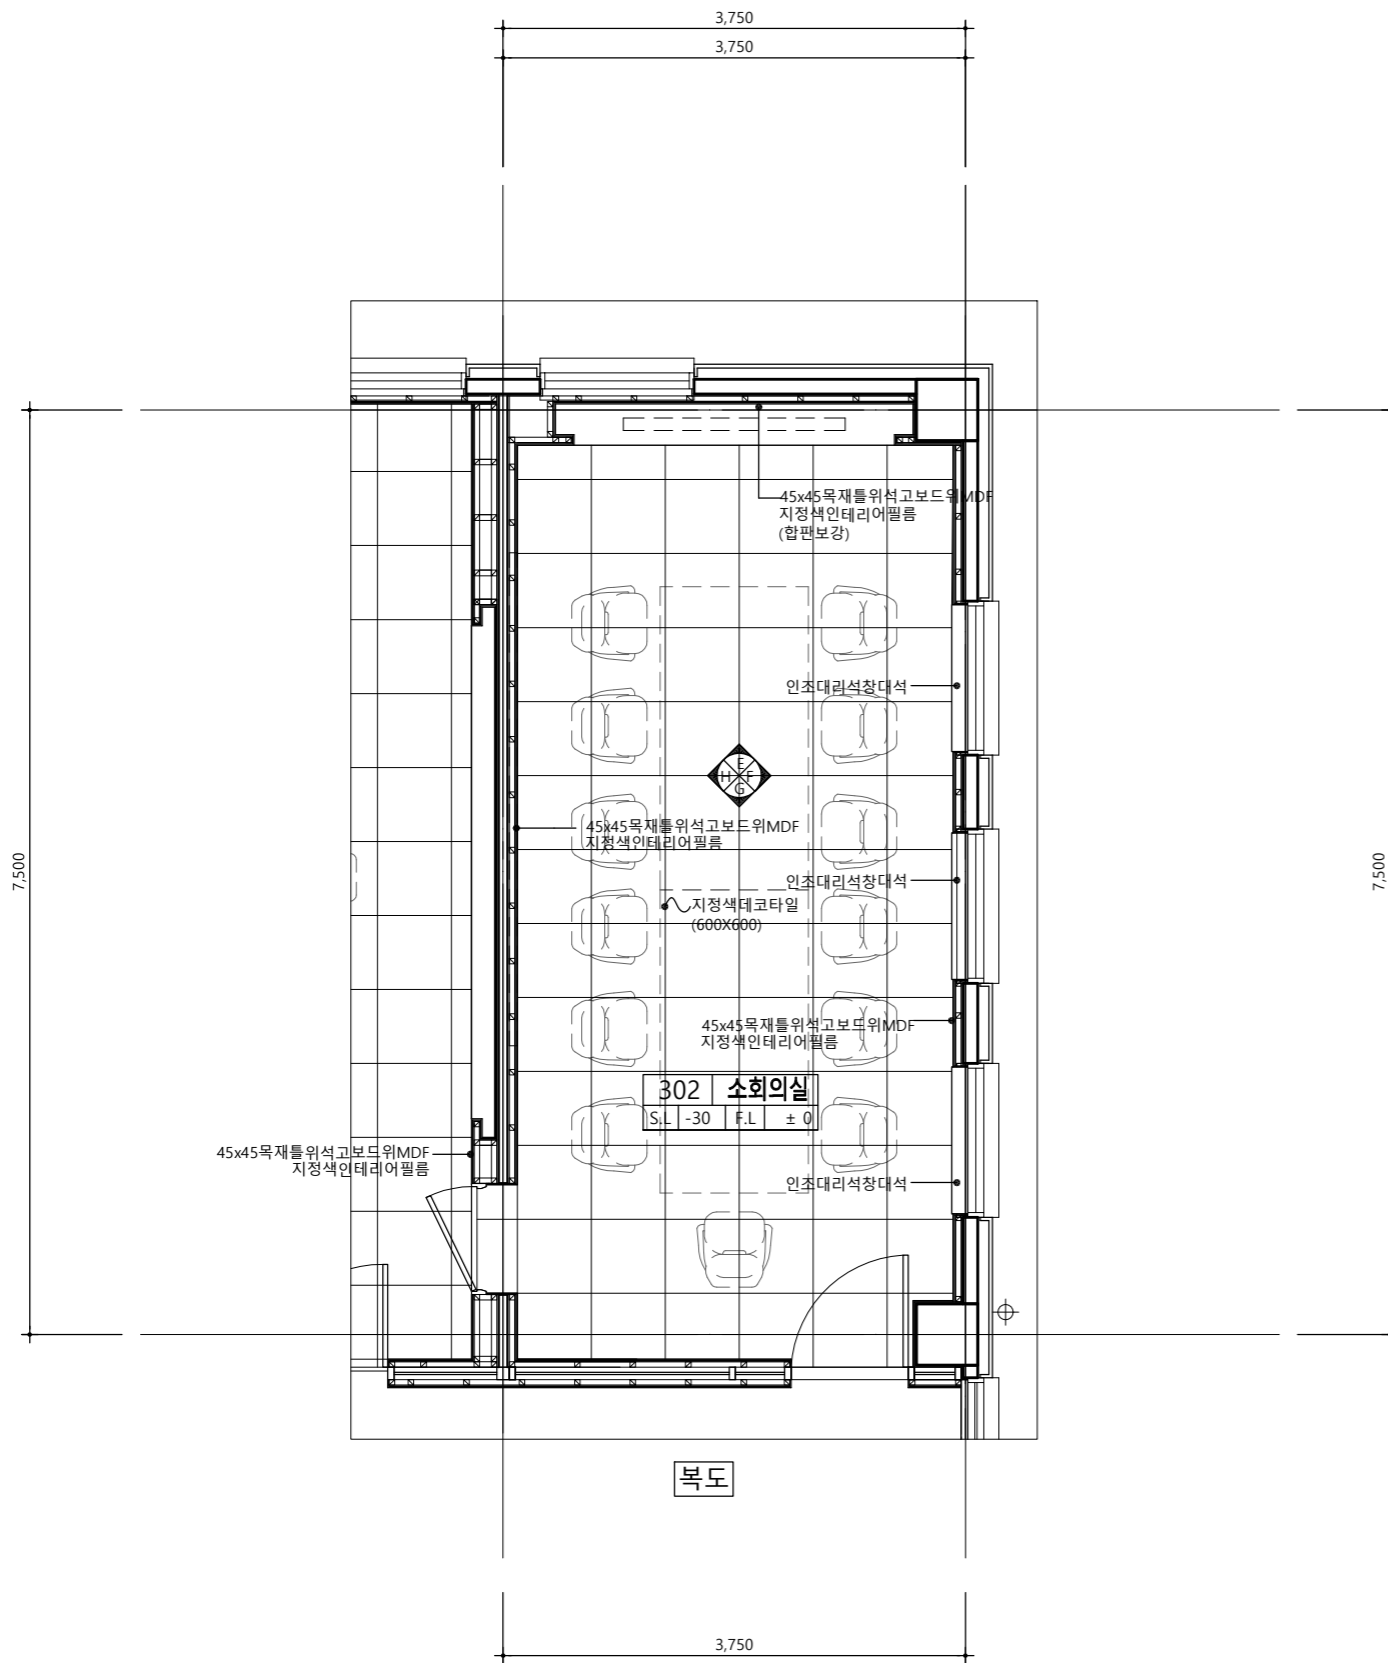

소회의실 확대평면도

SCALE : A3[1/60]

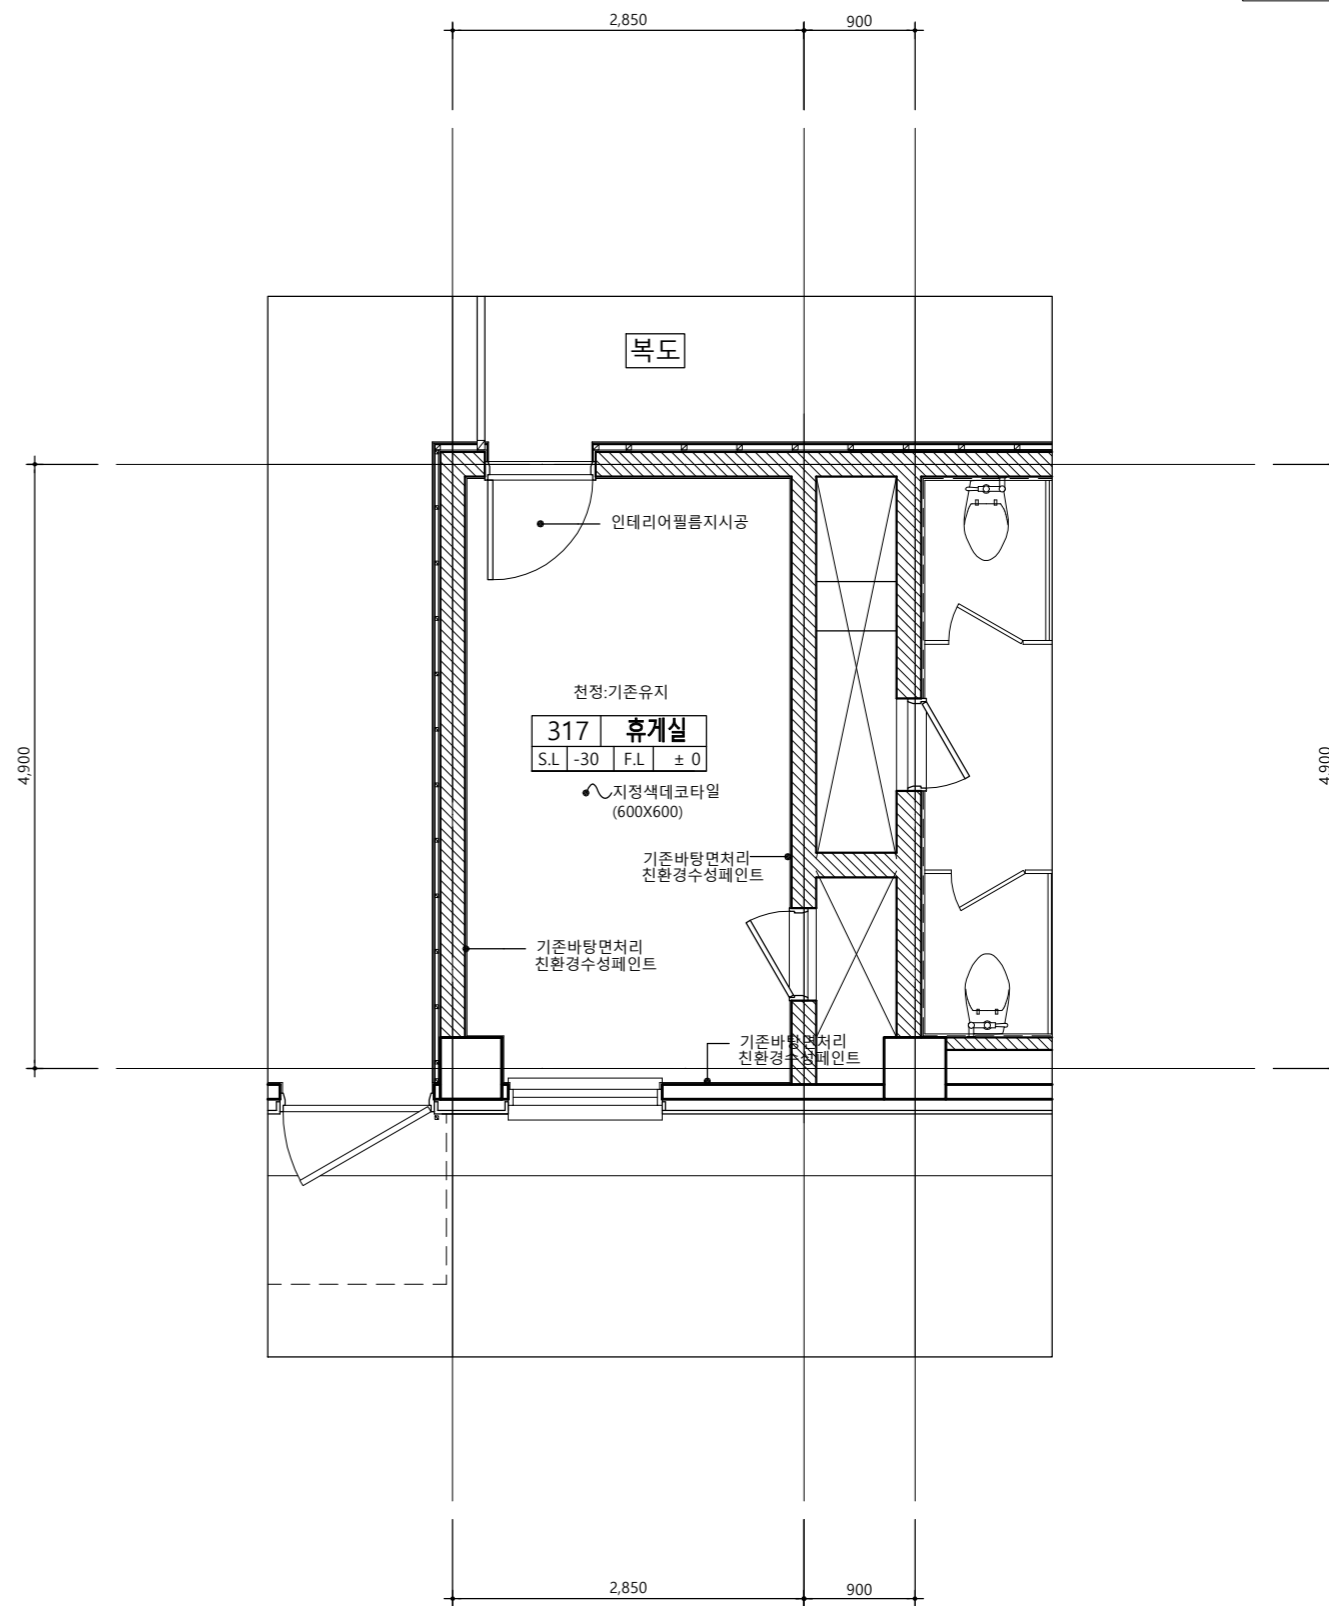

휴게실 확대평면도

SCALE : A3[1/60]

특기사항

NO	DATE	REVISION DESCRIPTION	DRWN	CHK'D	APPD


PROJECT NAME 대학혁신지원사업 스마트 회의실 구축 실시설계		
APPROVED BY 승인 광주여자대학교 시설관리팀	CHECKED BY 검토 광주여자대학교 시설관리팀	DRAWN BY 제도 광주여자대학교 시설관리팀

KWANGJU WOMEN'S UNIVERSITY
 광주광역시 광산구 광주여대길40
 TEL 062-950-3515 / FAX 062-950-3917

DRAWING NAME 도면명 소회의실 확대평면도	
SCALE 축척 A3 : 1/60	DRAWING NO. 도면번호 A - 305
DATE 날짜 2024. 06. .	


"A"방향 전개도

대회의실

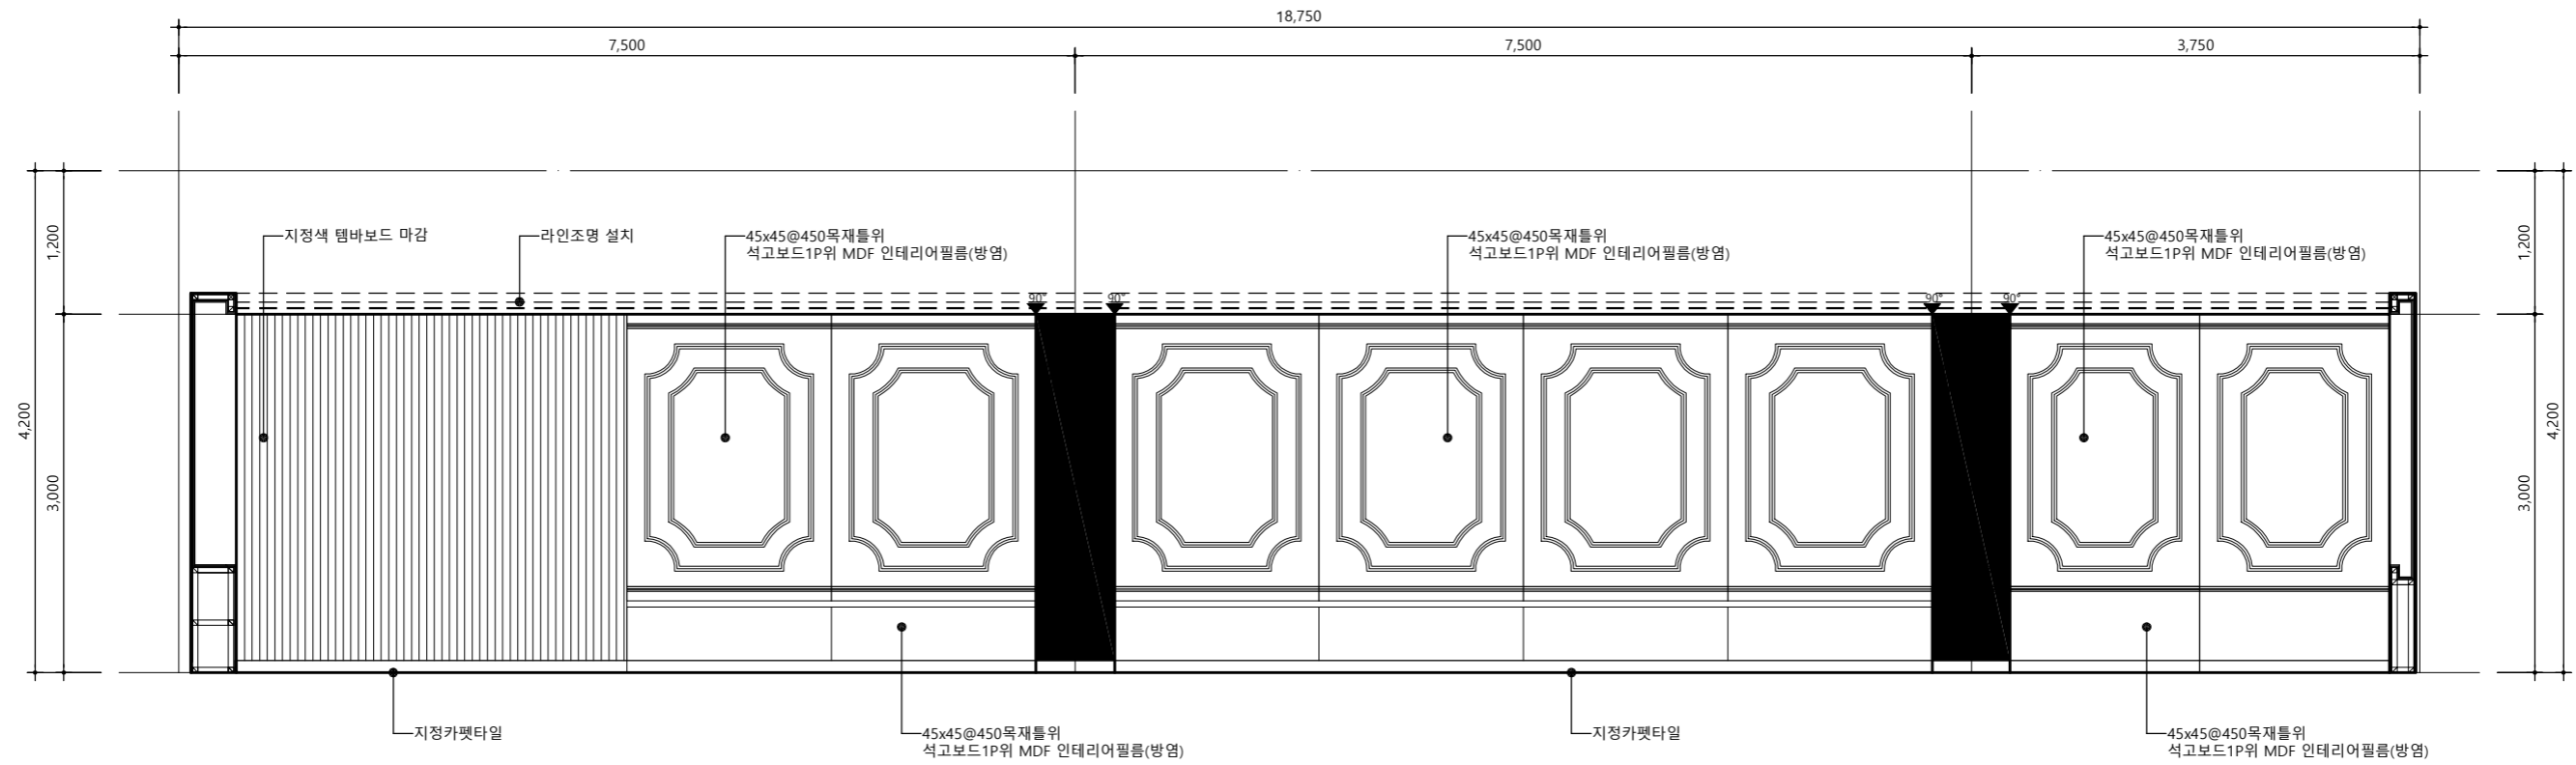

"B"방향 전개도

대회의실

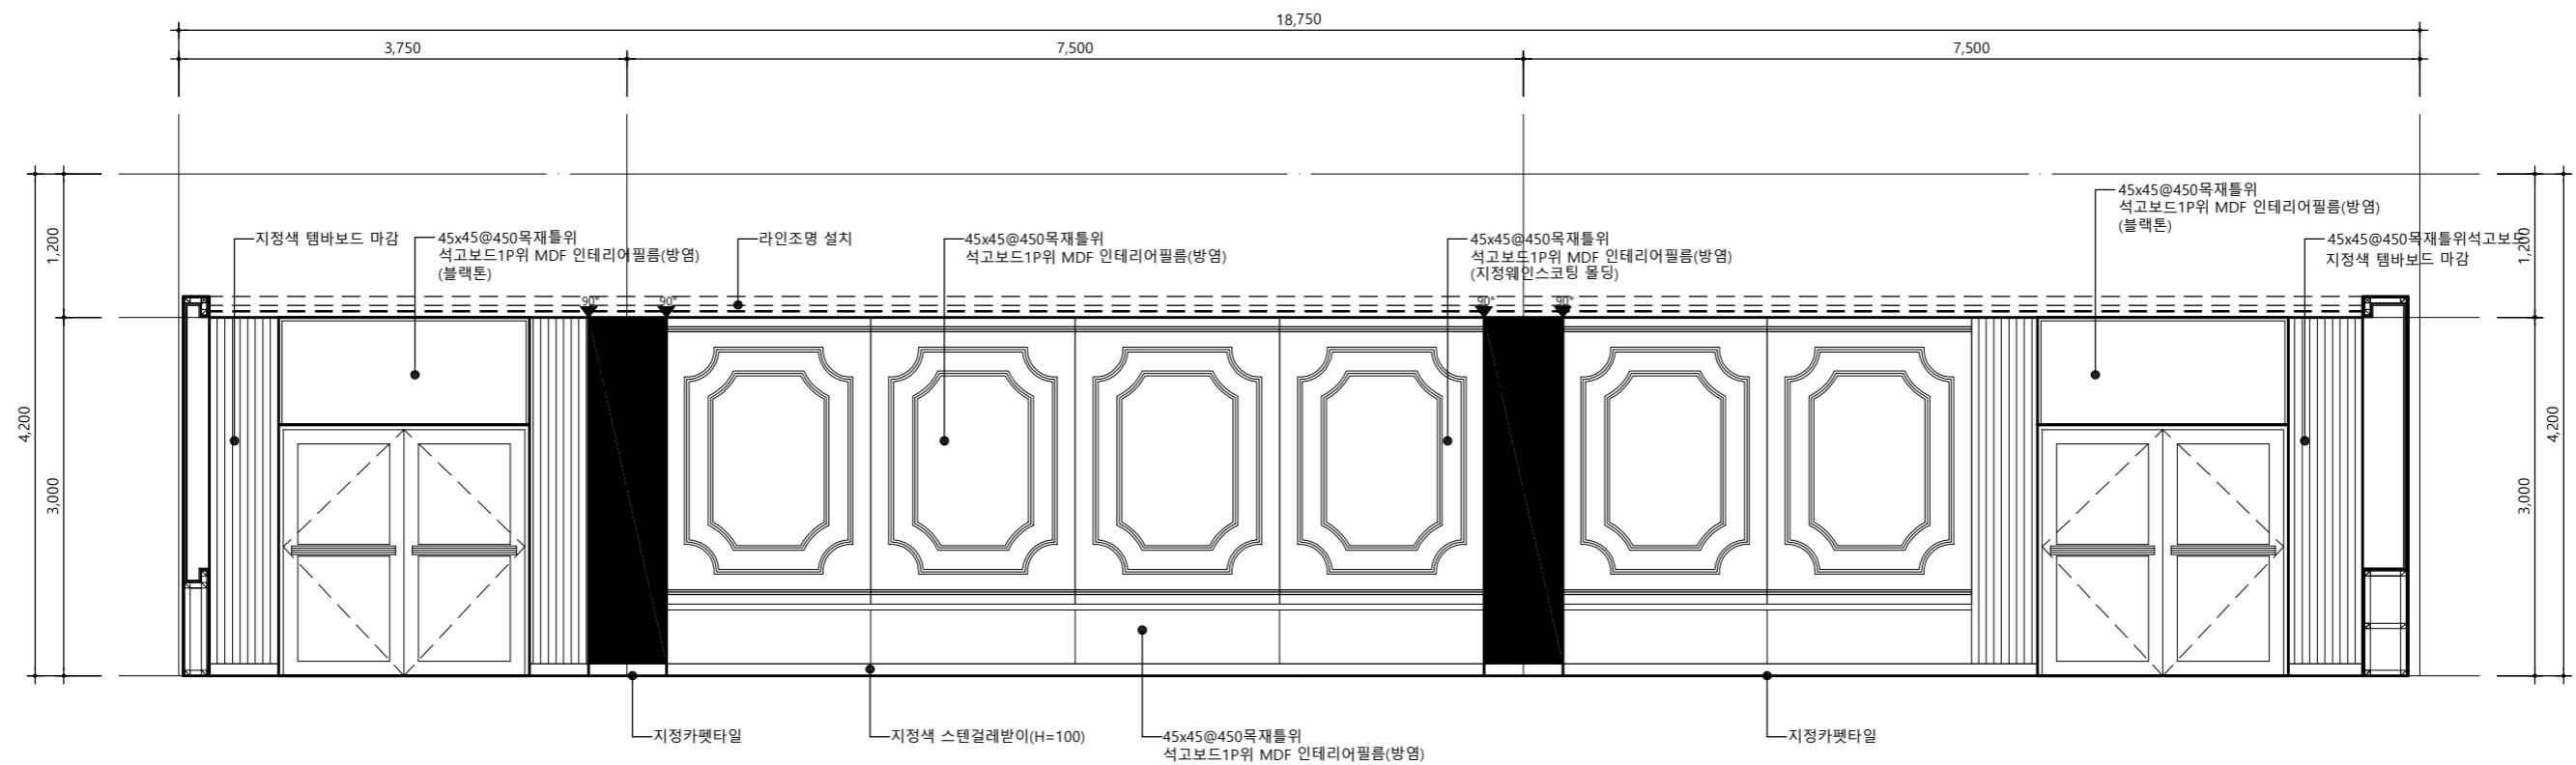

특기사항



NO	DATE	REVISION DESCRIPTION	DRWN	CHK'D	APPD

PROJECT NAME 설계명		
대학혁신지원사업 스마트 회의실 구축 실시설계		
APPROVED BY 승인	CHECKED BY 검토	DRAWN BY 제도
광주여자대학교 시설관리팀	광주여자대학교 시설관리팀	광주여자대학교 시설관리팀

DRAWING NAME 도면명	
대회의실 벽면전개도-1 (변경후)	
SCALE 축척	1/60 (A3)
DATE 날짜	2024. 06. .

DRAWING NO. 도면번호	
A - 401	

광주여자대학교
광주광역시 광산구 광주여대길40
TEL 062-950-3515 / FAX 062-950-3917

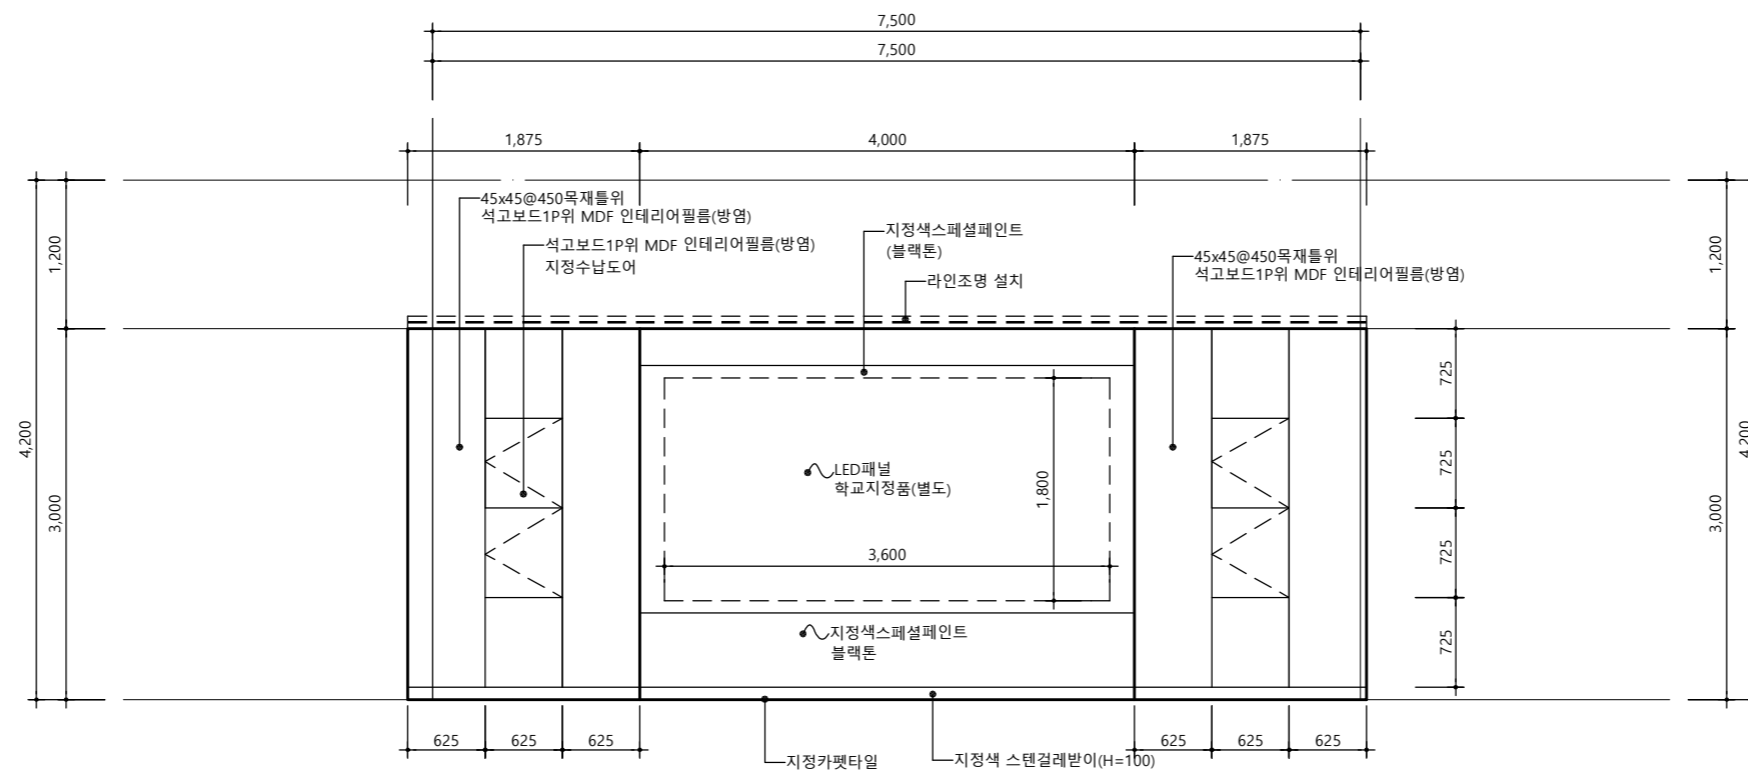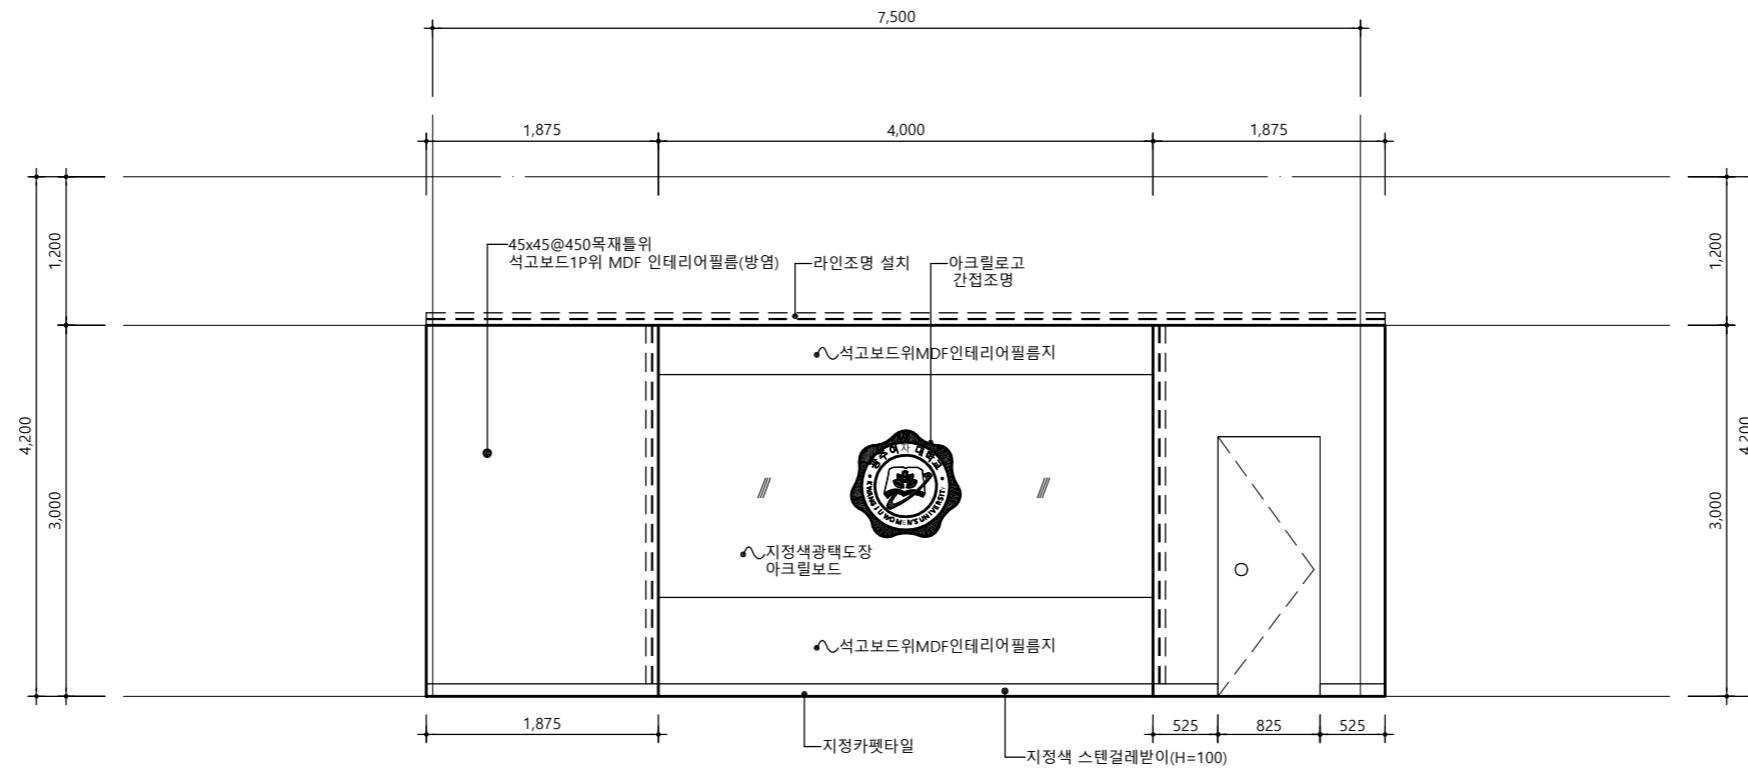

특기사항

NO	DATE	REVISION DESCRIPTION	DRWN	CHK'D	APPD

PROJECT NAME 설계명		
대학혁신지원사업 스마트 회의실 구축 실시설계		
APPROVED BY 승인	CHECKED BY 검토	DRAWN BY 제도
광주여자대학교 시설관리팀	광주여자대학교 시설관리팀	광주여자대학교 시설관리팀

KWANGJU WOMEN'S UNIVERSITY	
광주광역시 광산구 광주여자대학교 TEL 062-950-3515 / FAX 062-950-3917	



DRAWING NAME 도면명		대회의실 벽면전개도-2 (변경후)	
SCALE 축척	1/60 (A3)	DRAWING NO. 도면번호	A - 402
DATE 날짜	2024. 06. .		

"E"방향 전개도

소회의실

"F"방향 전개도

소회의실

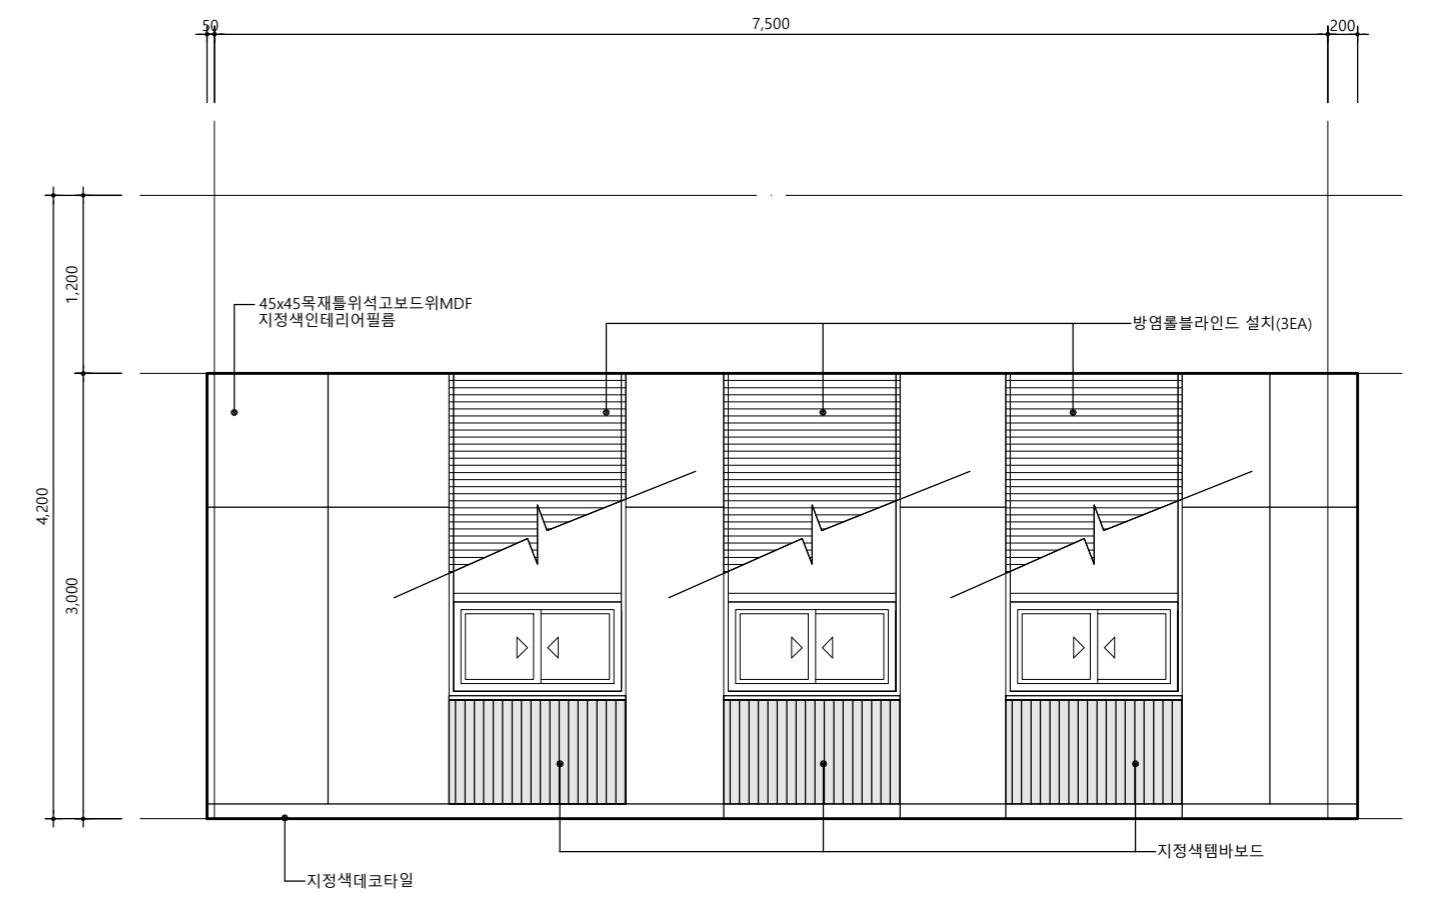
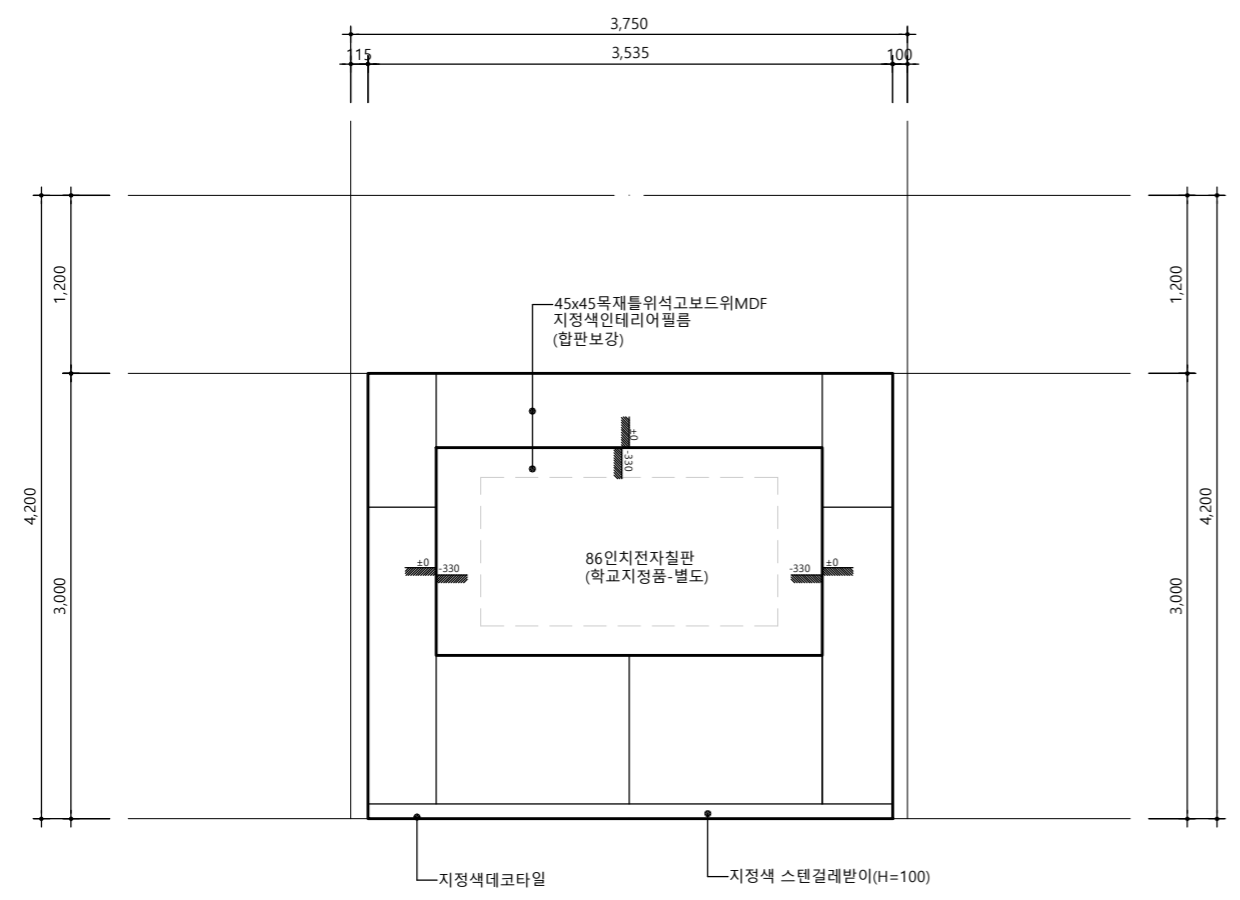


"G"방향 전개도

소회의실

"H"방향 전개도

소회의실

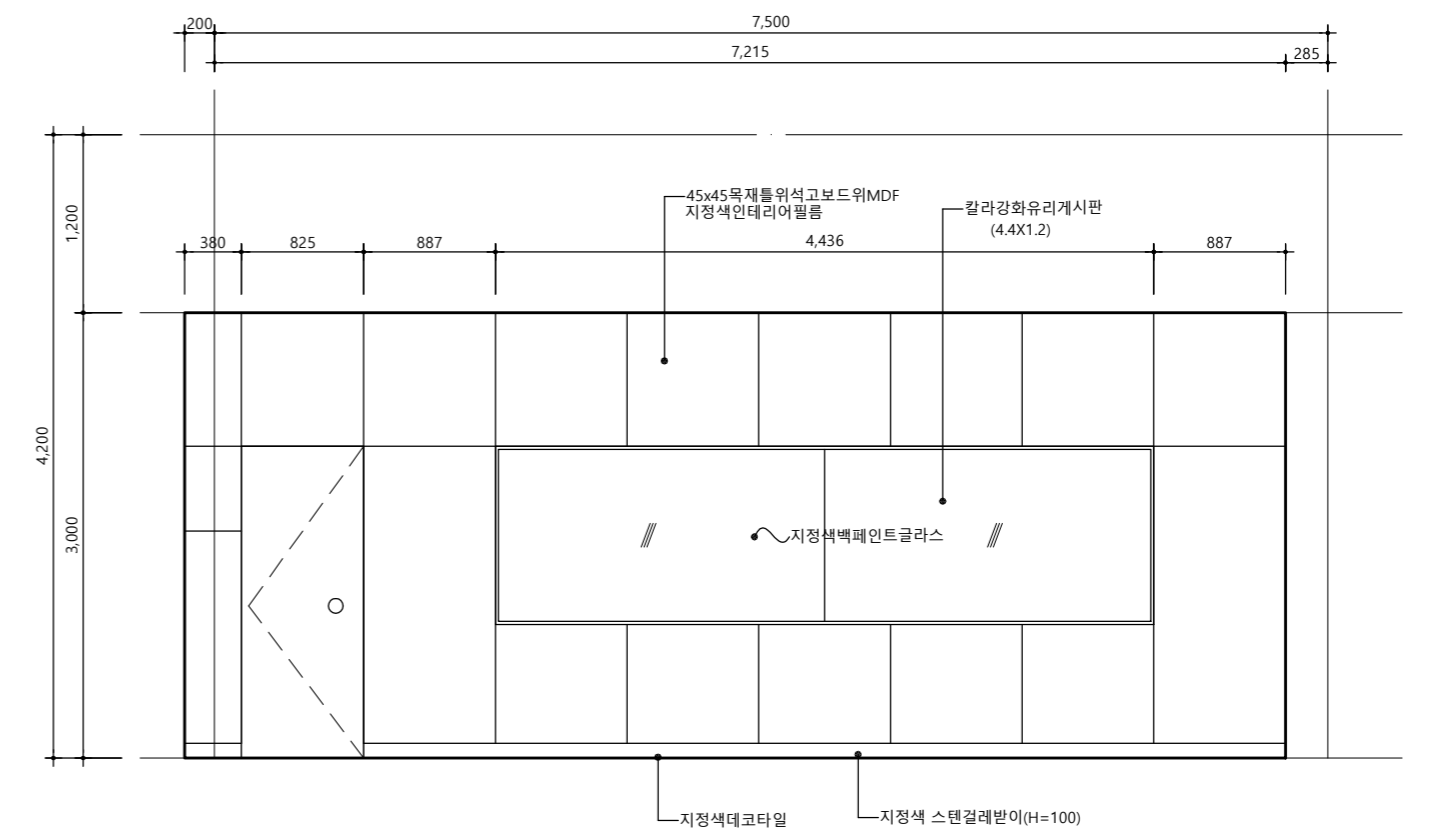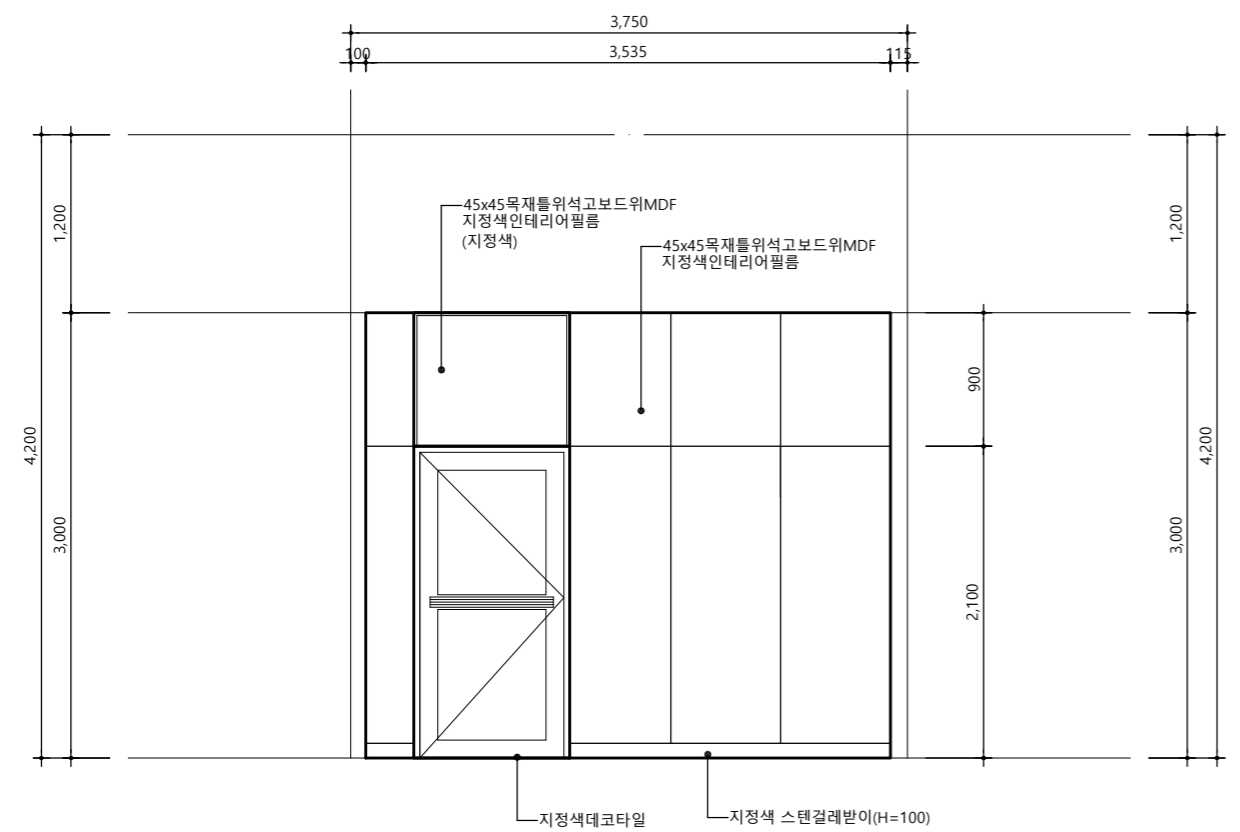

특기사항

NO	DATE	REVISION DESCRIPTION	DRWN	CHK'D	APPD

PROJECT NAME 설계명		
대학혁신지원사업 스마트 회의실 구축 실시설계		
APPROVED BY 승인	CHECKED BY 검토	DRAWN BY 제도
광주여자대학교 시설관리팀	광주여자대학교 시설관리팀	광주여자대학교 시설관리팀


KWANGJU WOMEN'S UNIVERSITY

광주광역시 광주여자대학교
TEL 062-950-3515 / FAX 062-950-3917

DRAWING NAME 도면명	
소회의실 벽면전개도 (변경후)	
SCALE 축척	DRAWING NO. 도면번호
1/50 (A3)	A - 403
DATE 날짜	2024. 06. .


"I"방향 전개도

감사평가실

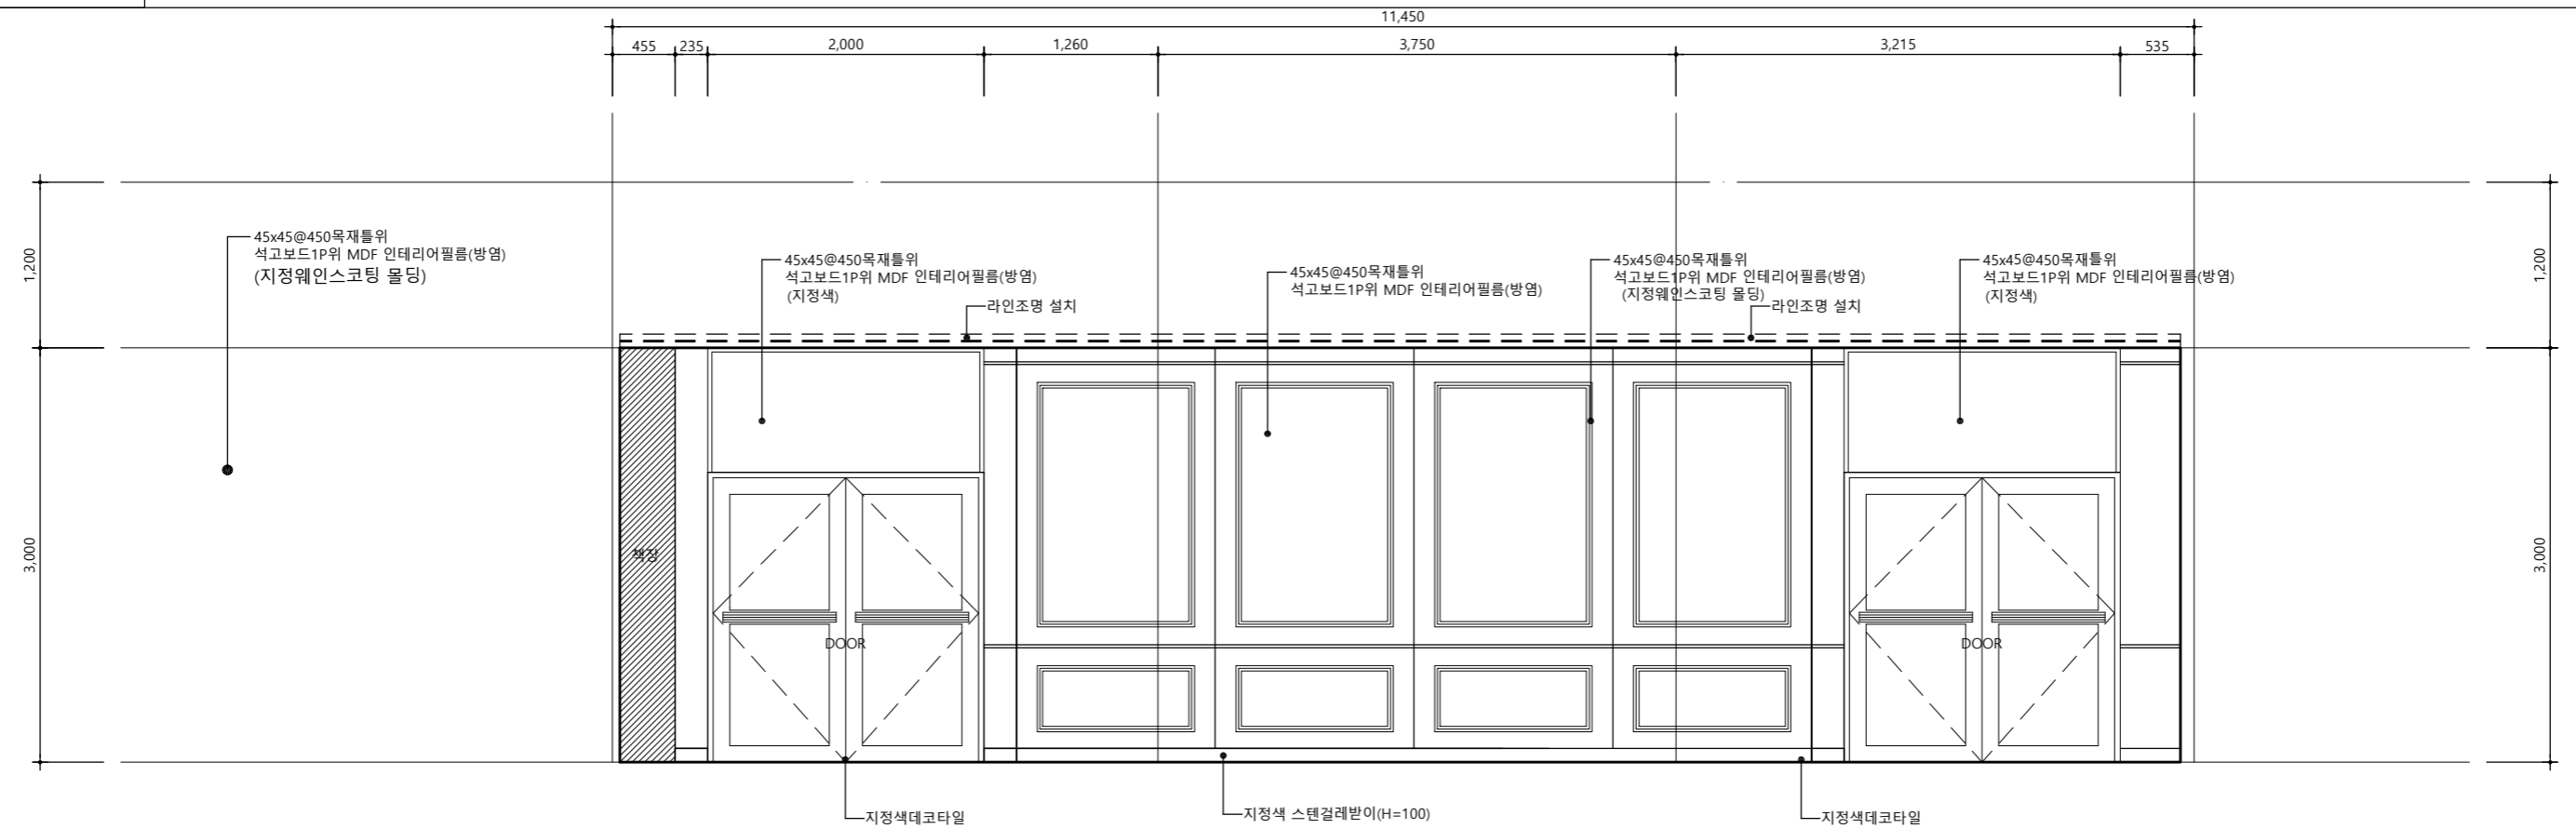

"J"방향 전개도

감사평가실

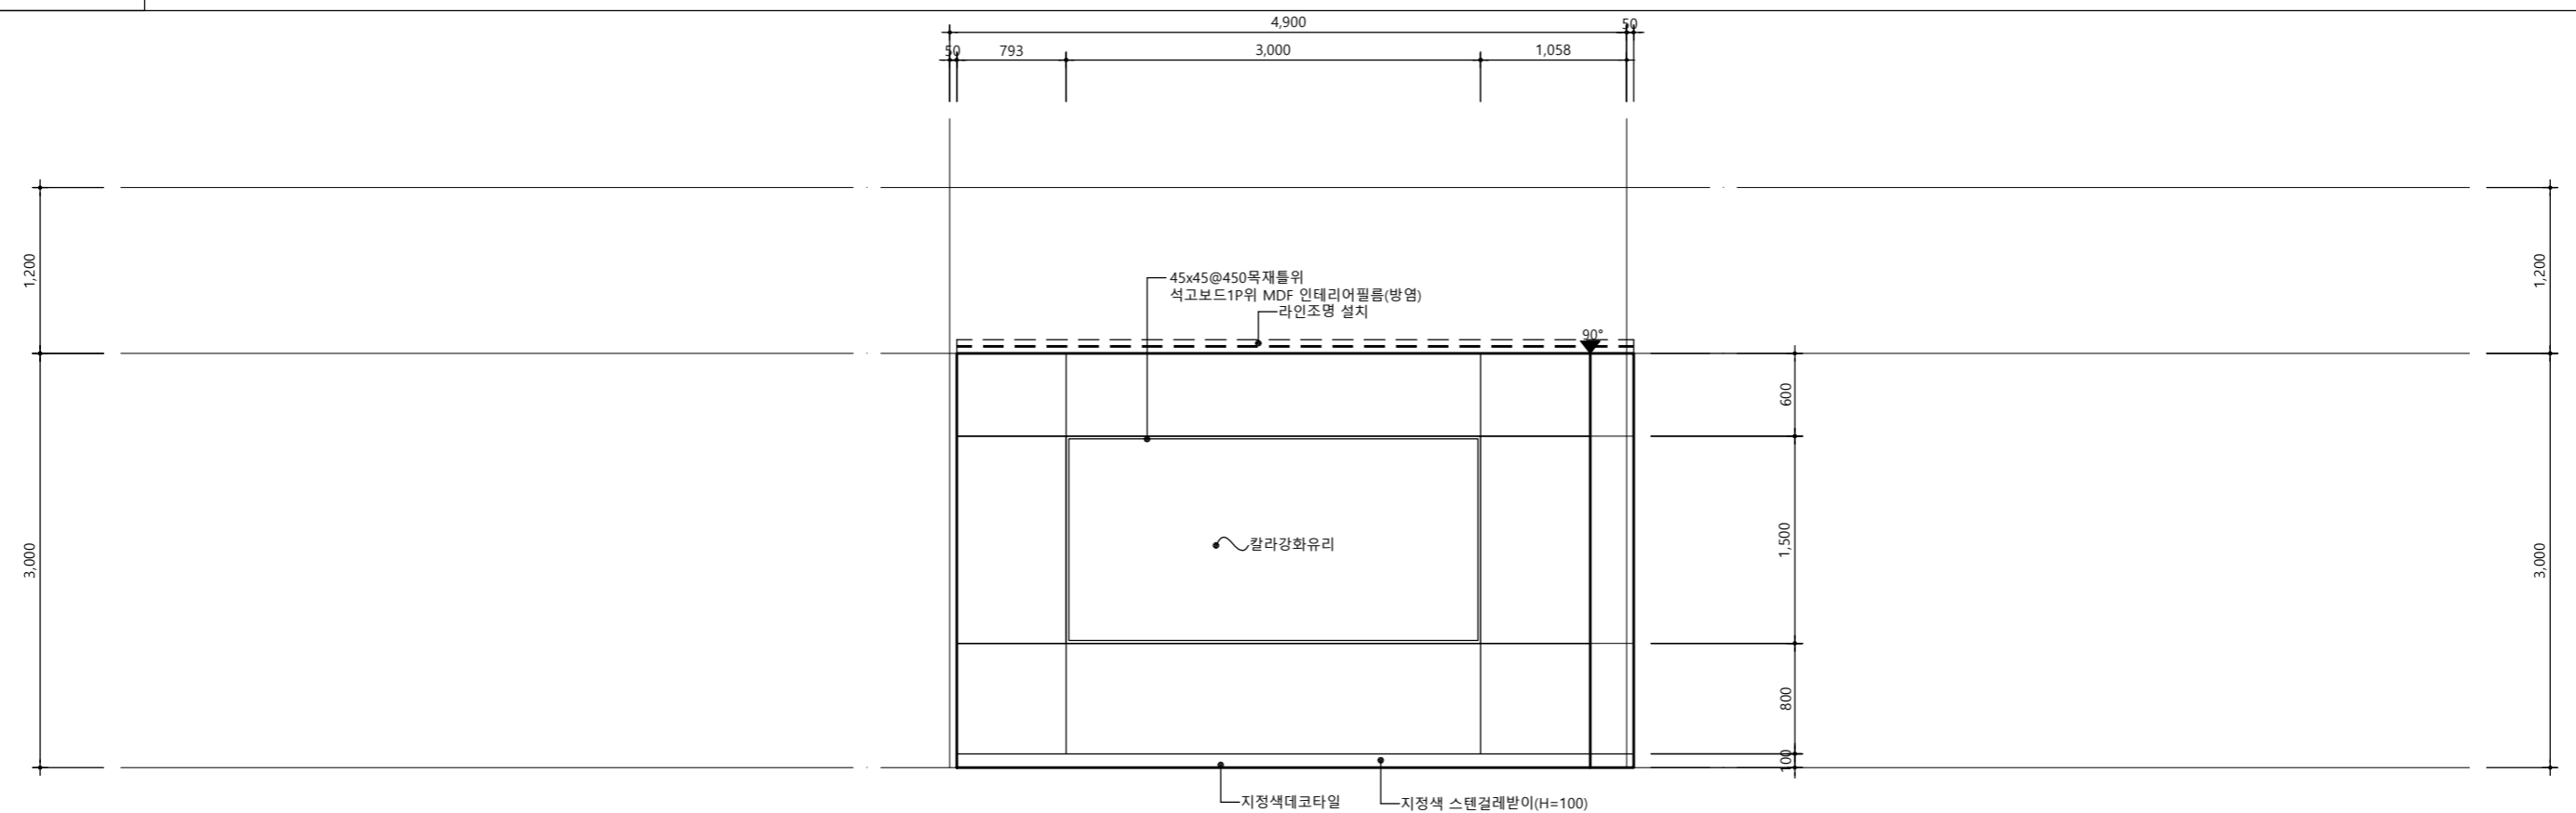

특기사항

NO	DATE	REVISION DESCRIPTION	DRWN	CHK'D	APPD


PROJECT NAME 대학혁신지원사업 스마트 회의실 구축 실시설계		
APPROVED BY 승인 광주여자대학교 시설관리팀	CHECKED BY 검토 광주여자대학교 시설관리팀	DRAWN BY 제도 광주여자대학교 시설관리팀

KWANGJU WOMEN'S UNIVERSITY
 광주광역시 광산구 광주여대길40
 TEL 062.950.3515 / FAX 062.950.3917

DRAWING NAME 도면명 감사평가실 벽면전개도 변경후	
SCALE 축척 1/50 (A3)	DRAWING NO. 도면번호 A - 404
DATE 날짜 2024. 06. .	


"K"방향 전개도

감사평가실

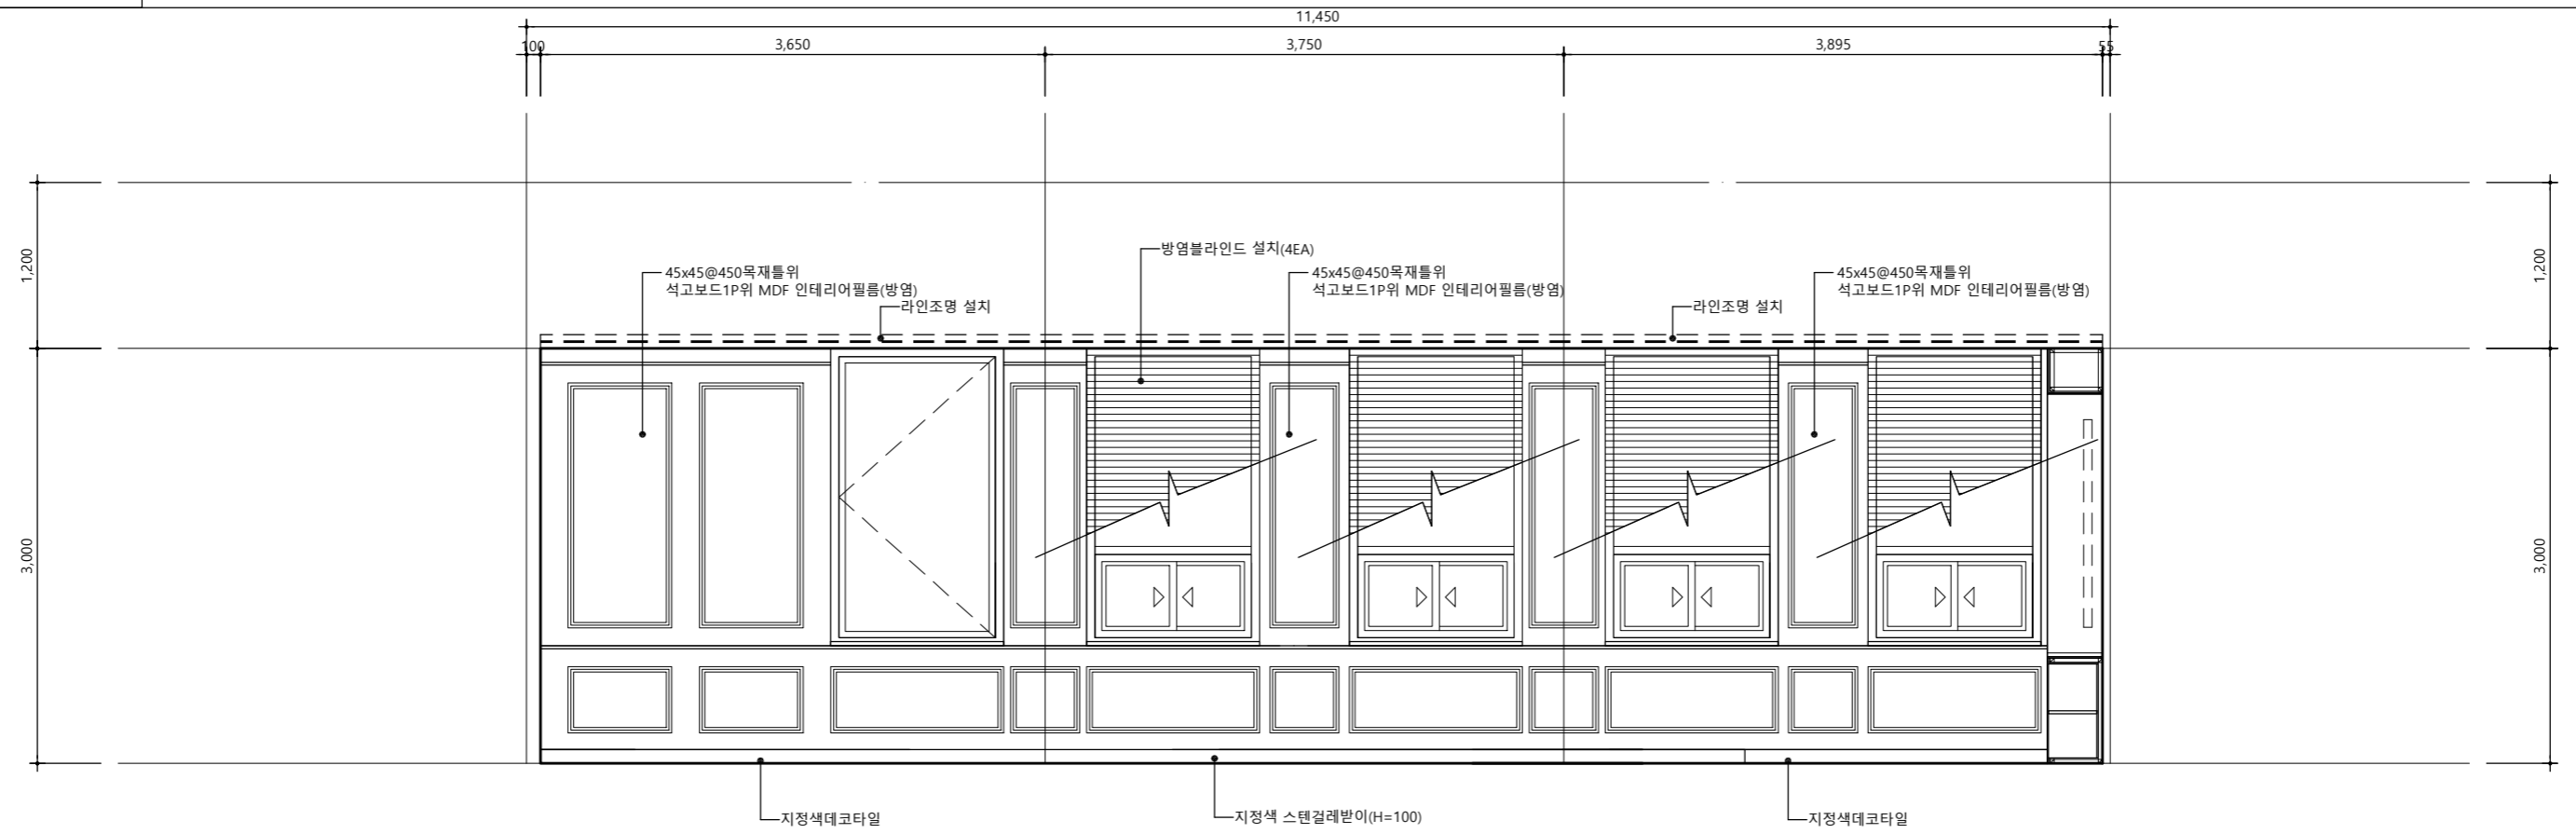

"L"방향 전개도

감사평가실

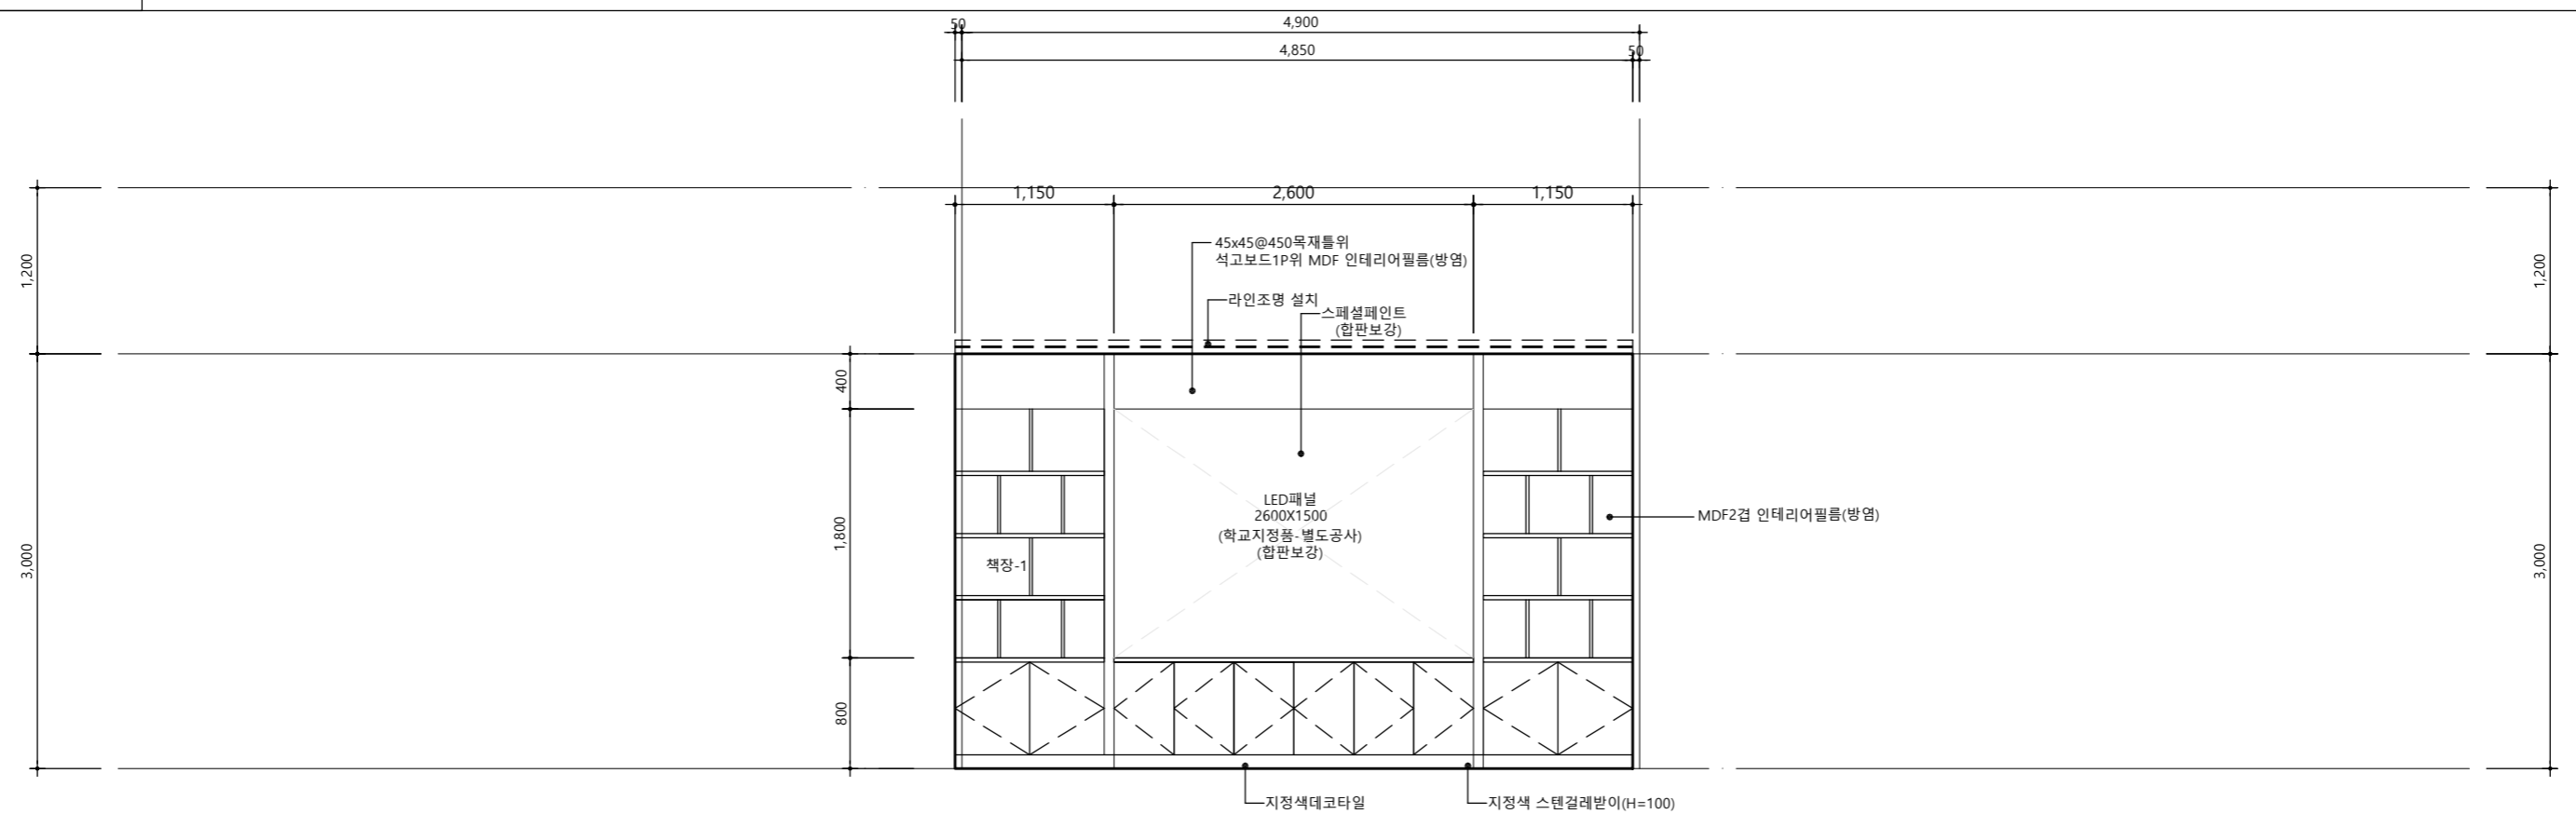

특기사항


NO	DATE	REVISION DESCRIPTION	DRWN	CHK'D	APPD

PROJECT NAME 설계명		
대학혁신지원사업 스마트 회의실 구축 실시설계		
APPROVED BY 승인 광주여자대학교 시설관리팀	CHECKED BY 검토 광주여자대학교 시설관리팀	DRAWN BY 제도 광주여자대학교 시설관리팀


KWANGJU WOMEN'S UNIVERSITY	
광주광역시 광산구 광주여대길40 TEL 062.950.3515 / FAX 062.950.3917	

DRAWING NAME 도면명	
감사평가실 벽면전개도 변경후	
SCALE 축척	DRAWING NO. 도면번호
1/50 (A3)	A - 405
DATE 날짜	2024. 06. .

"M"방향 전개도

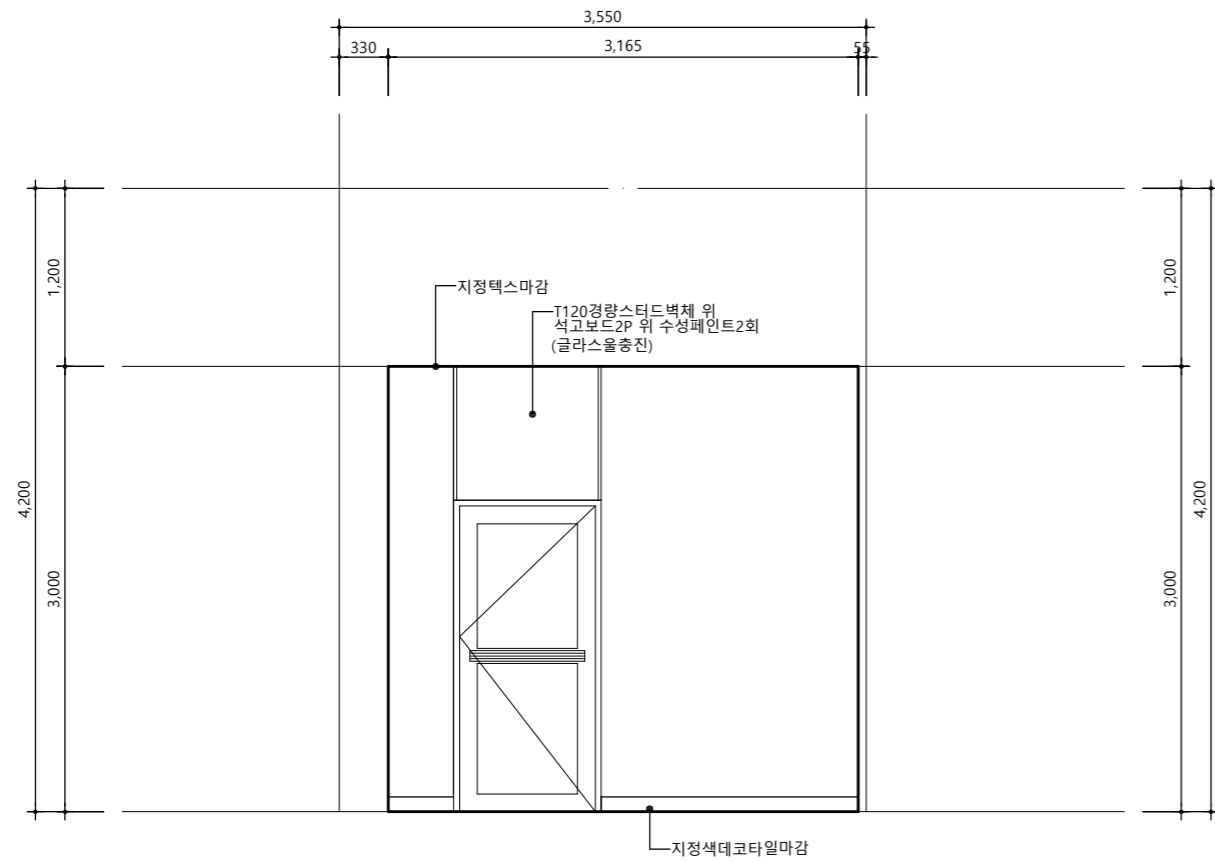


"N"방향 전개도

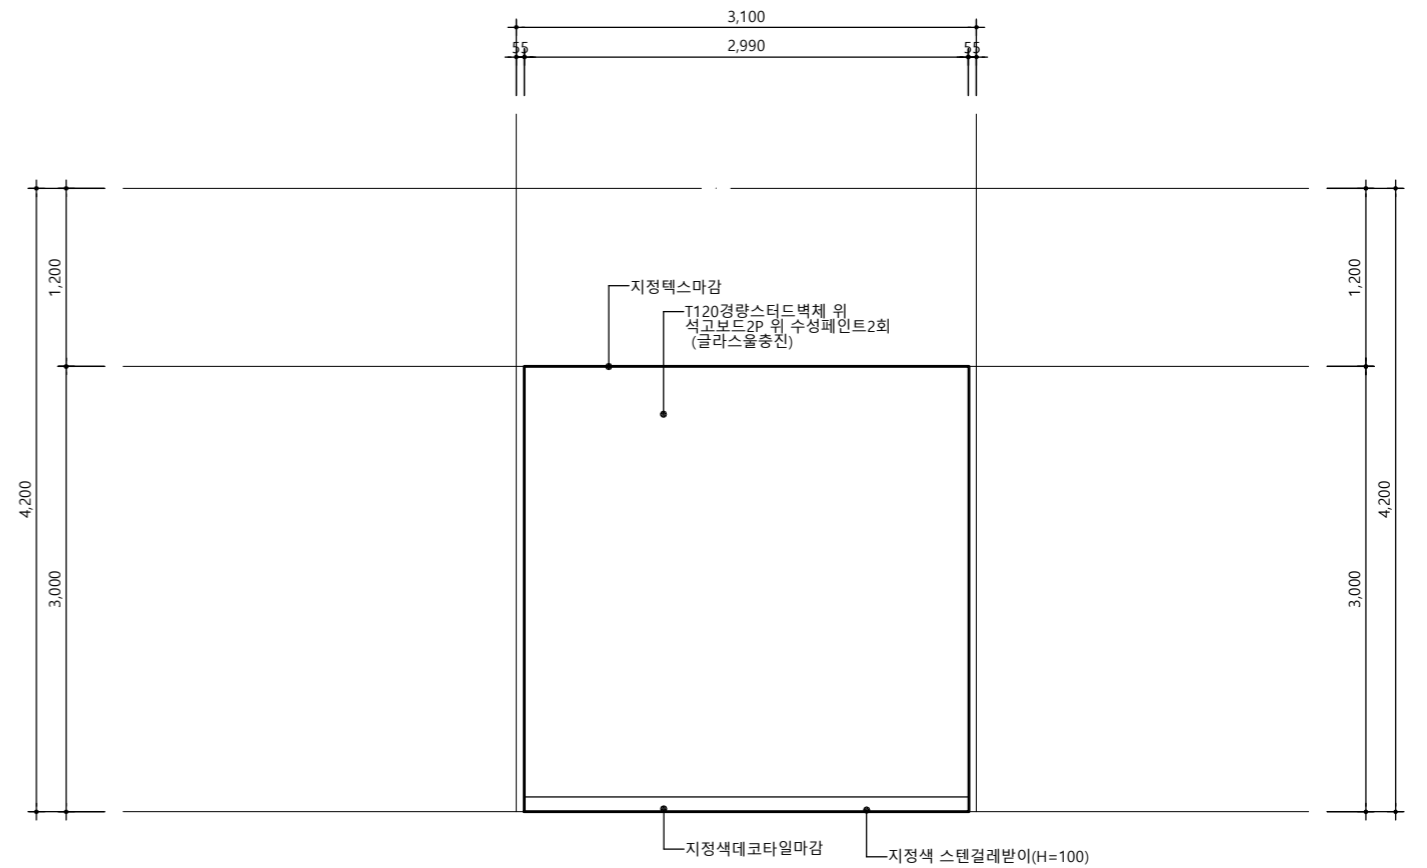


준비실

"O"방향 전개도

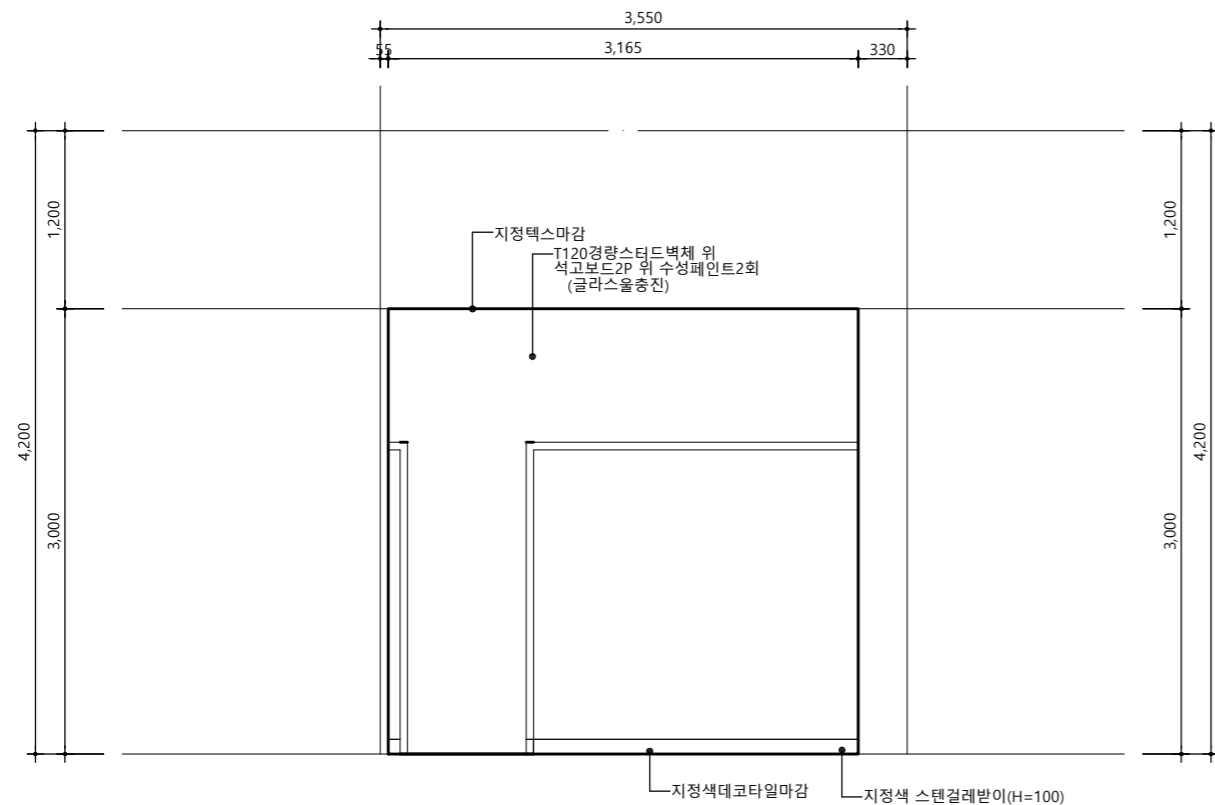

"P"방향 전개도

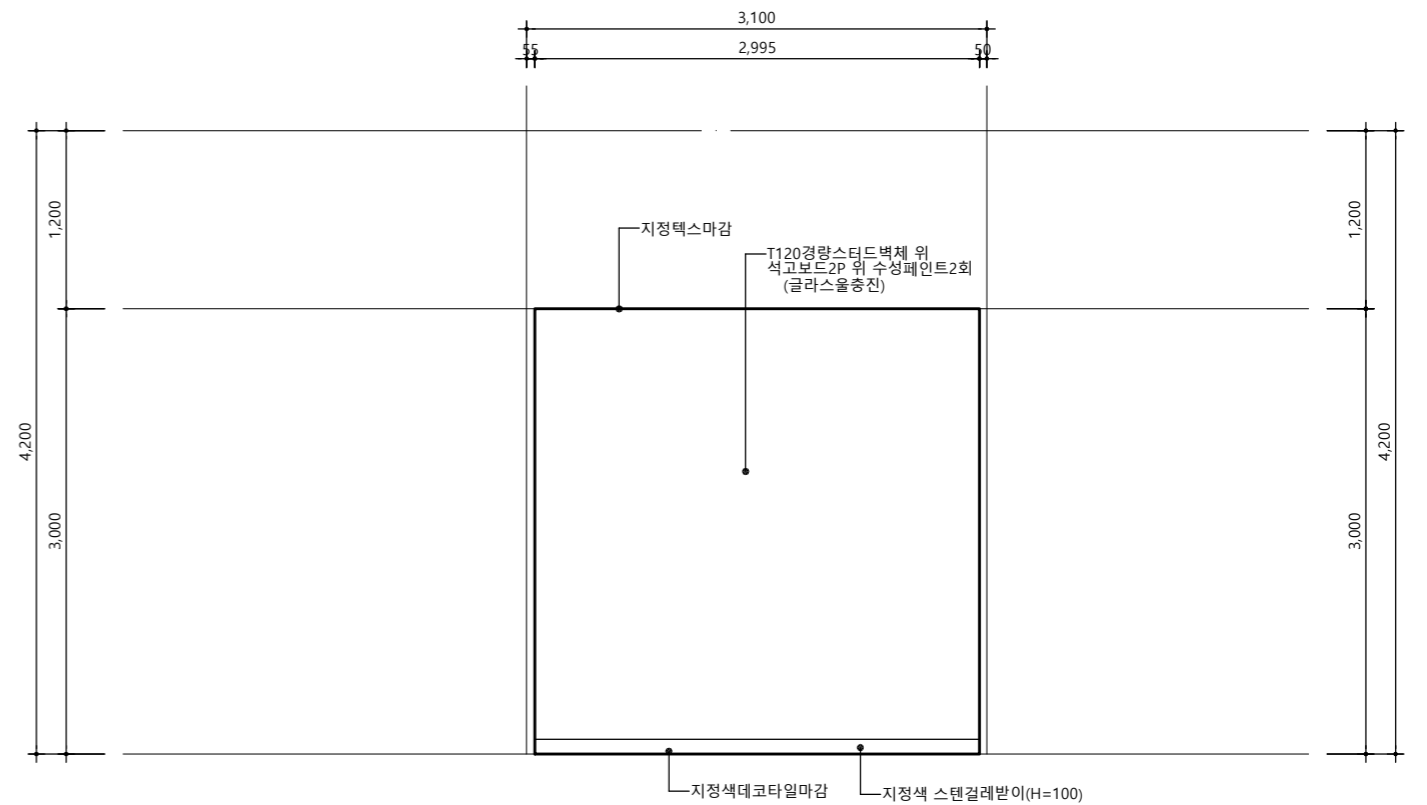

준비실

특기사항


NO	DATE	REVISION DESCRIPTION	DRWN	CHK'D	APPD

PROJECT NAME 대학혁신지원사업 스마트 회의실 구축 실시설계		
APPROVED BY 승인 광주여자대학교 시설관리팀	CHECKED BY 검토 광주여자대학교 시설관리팀	DRAWN BY 제도 광주여자대학교 시설관리팀


KWANGJU WOMEN'S UNIVERSITY	
광주광역시 광주여자대학교 TEL 062-950-3515 / FAX 062-950-3917	

DRAWING NAME 도면명 준비실 벽면전개도 변경후	
SCALE 축척 1/50 (A3)	DRAWING NO. 도면번호 A - 406
DATE 날짜 2024. 06. .	

"Q"방향 전개도

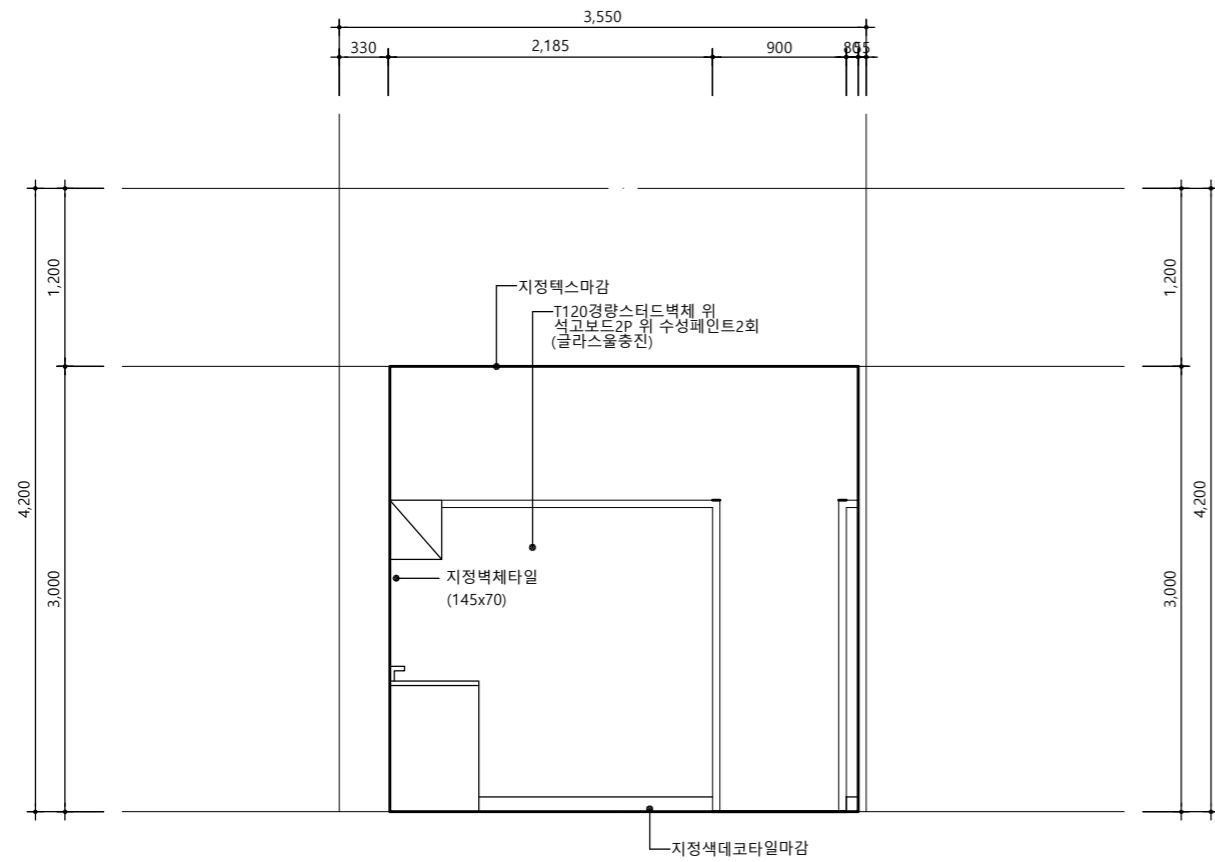


"R"방향 전개도

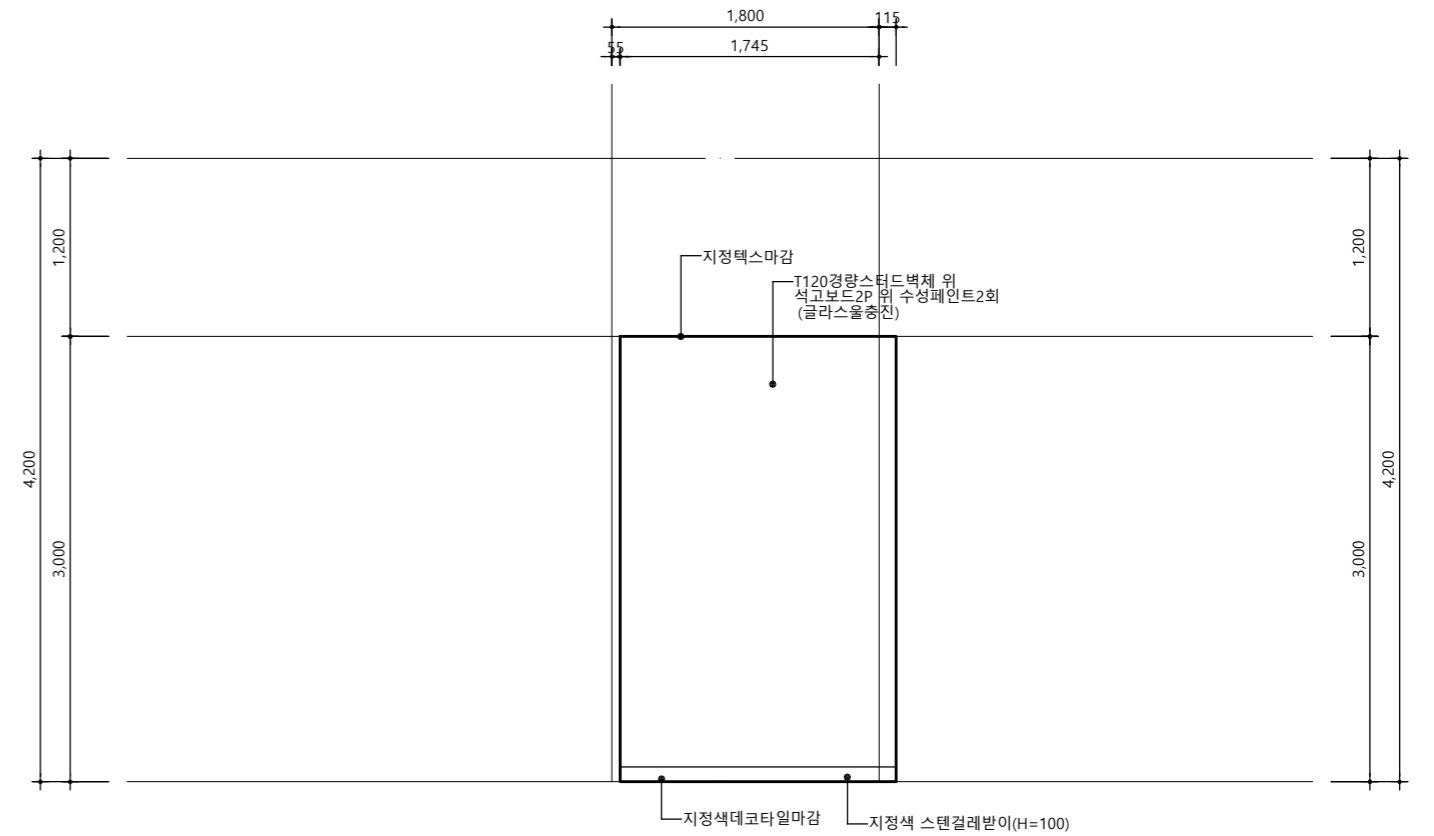


탕비실

"S"방향 전개도

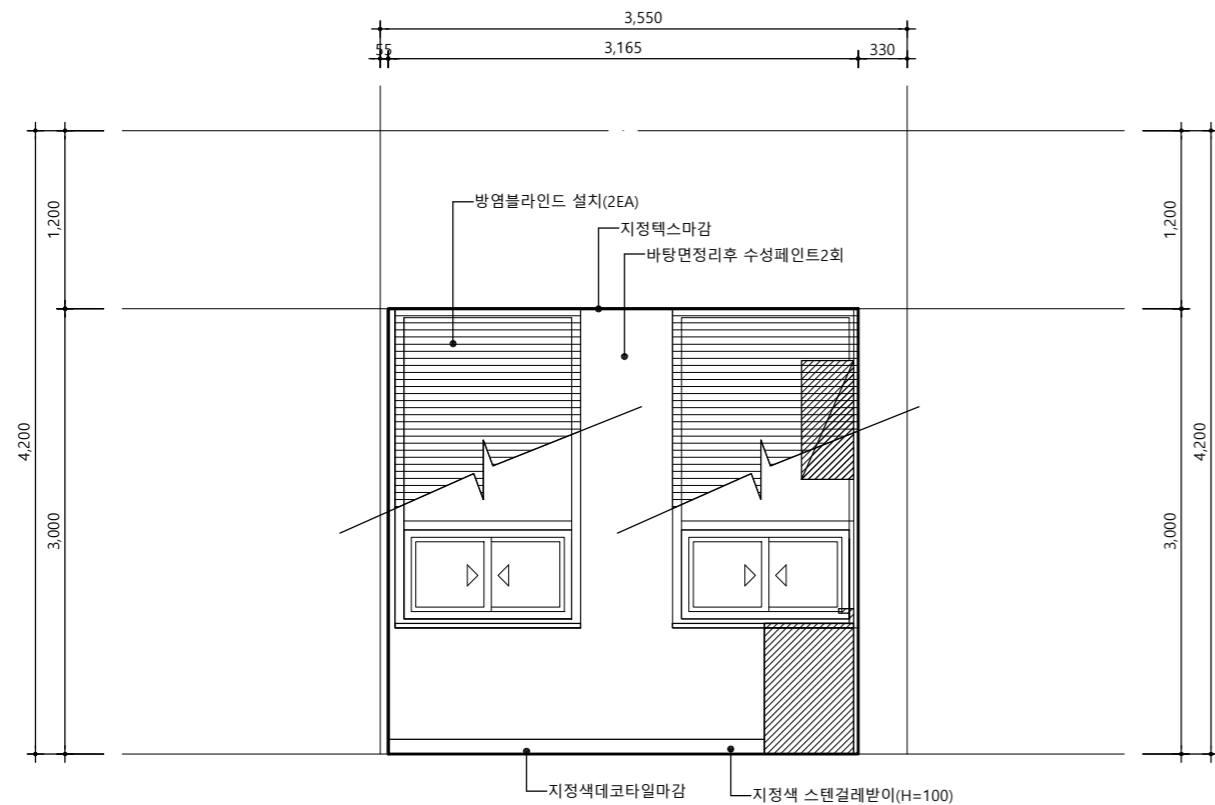

"T"방향 전개도

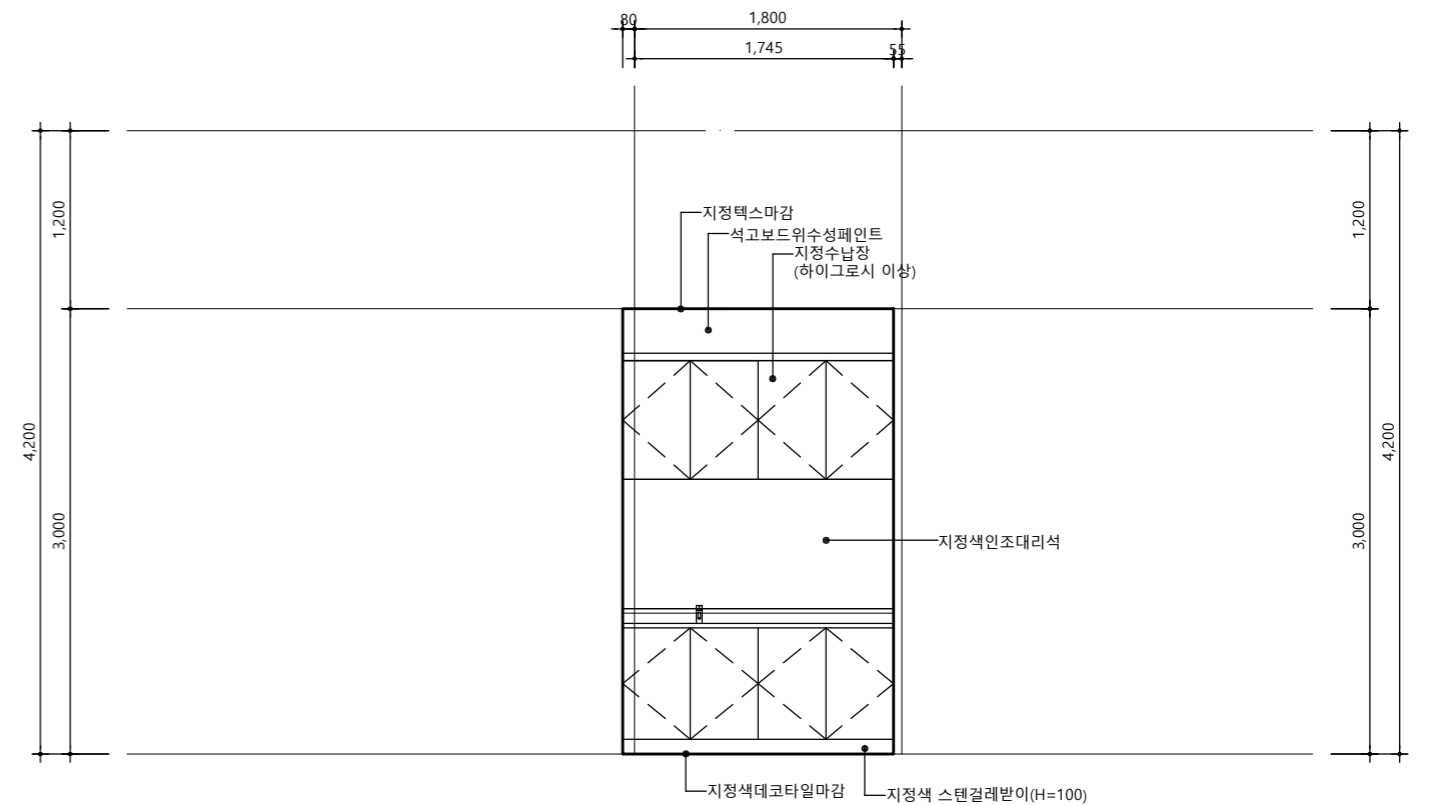

탕비실

특기사항


NO	DATE	REVISION DESCRIPTION	DRWN	CHK'D	APPD

PROJECT NAME 설계명		
대학혁신지원사업 스마트 회의실 구축 실시설계		
APPROVED BY 승인	CHECKED BY 검토	DRAWN BY 제도
광주여자대학교 시설관리팀	광주여자대학교 시설관리팀	광주여자대학교 시설관리팀


DRAWING NAME 도면명	
탕비실 벽면전개도 변경후	
SCALE 축척	DRAWING NO. 도면번호
1/50 (A3)	A - 407
DATE 날짜	
2024. 06. .	

광주광역시 광주여자대학교
 광주광역시 광산구 광주여자대길40
 TEL 062-950-3515 / FAX 062-950-3917


복도 천정확대

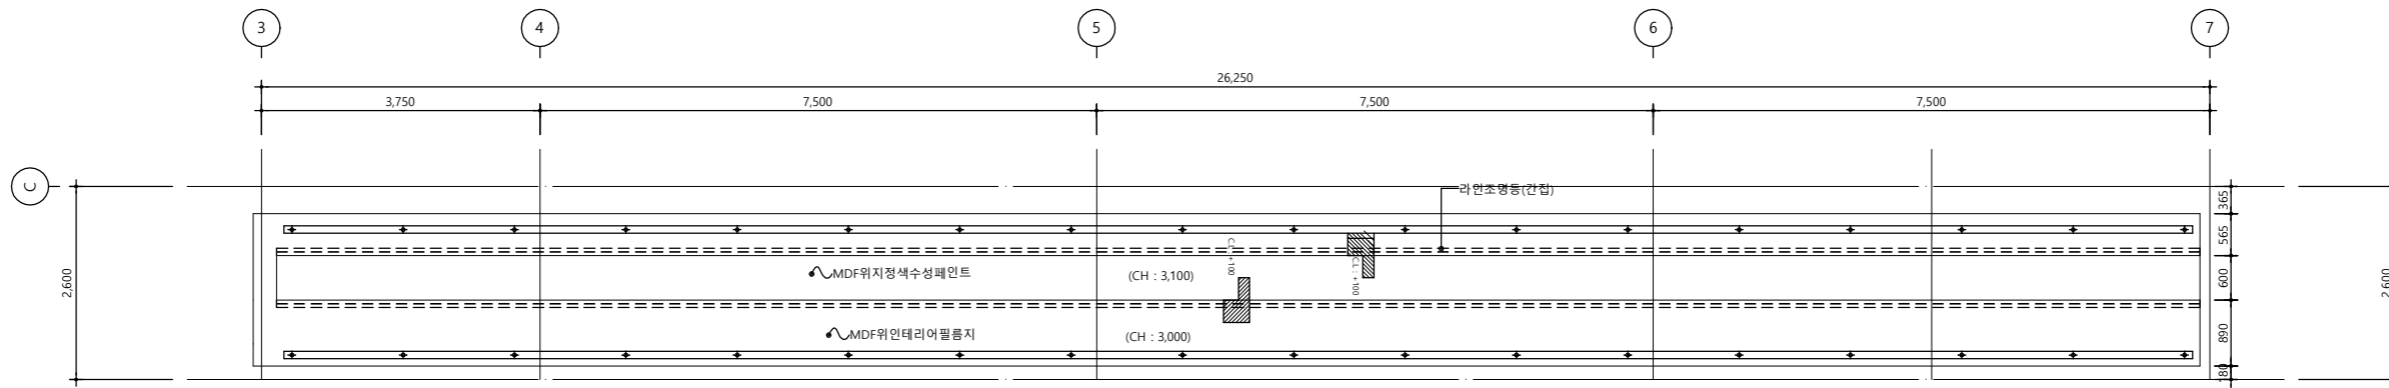


복도좌측전개도

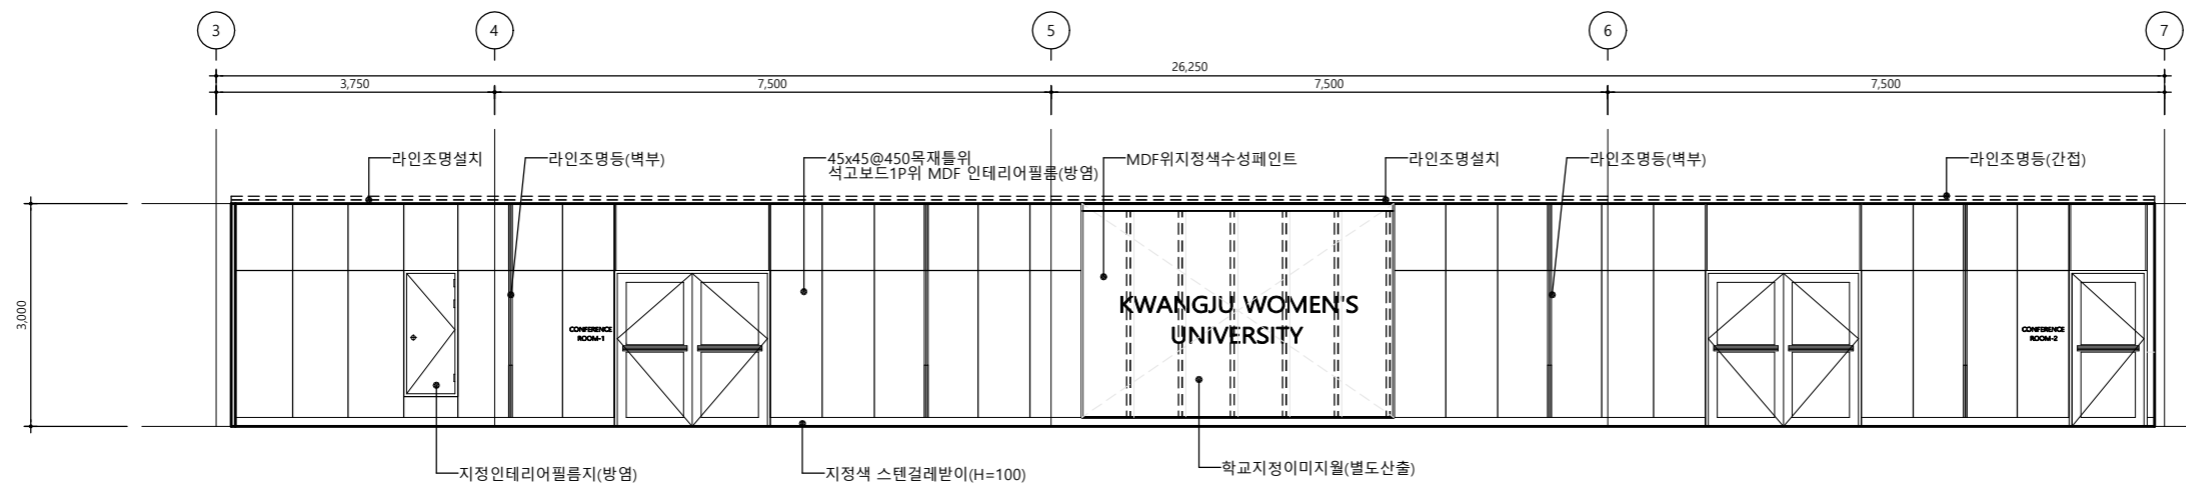

복도중앙전개도

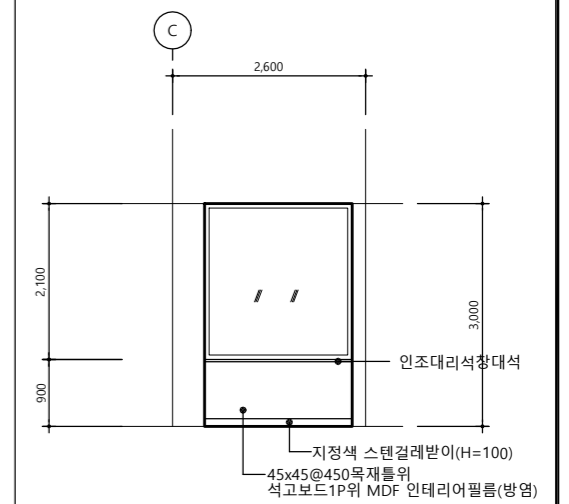

복도우측전개도

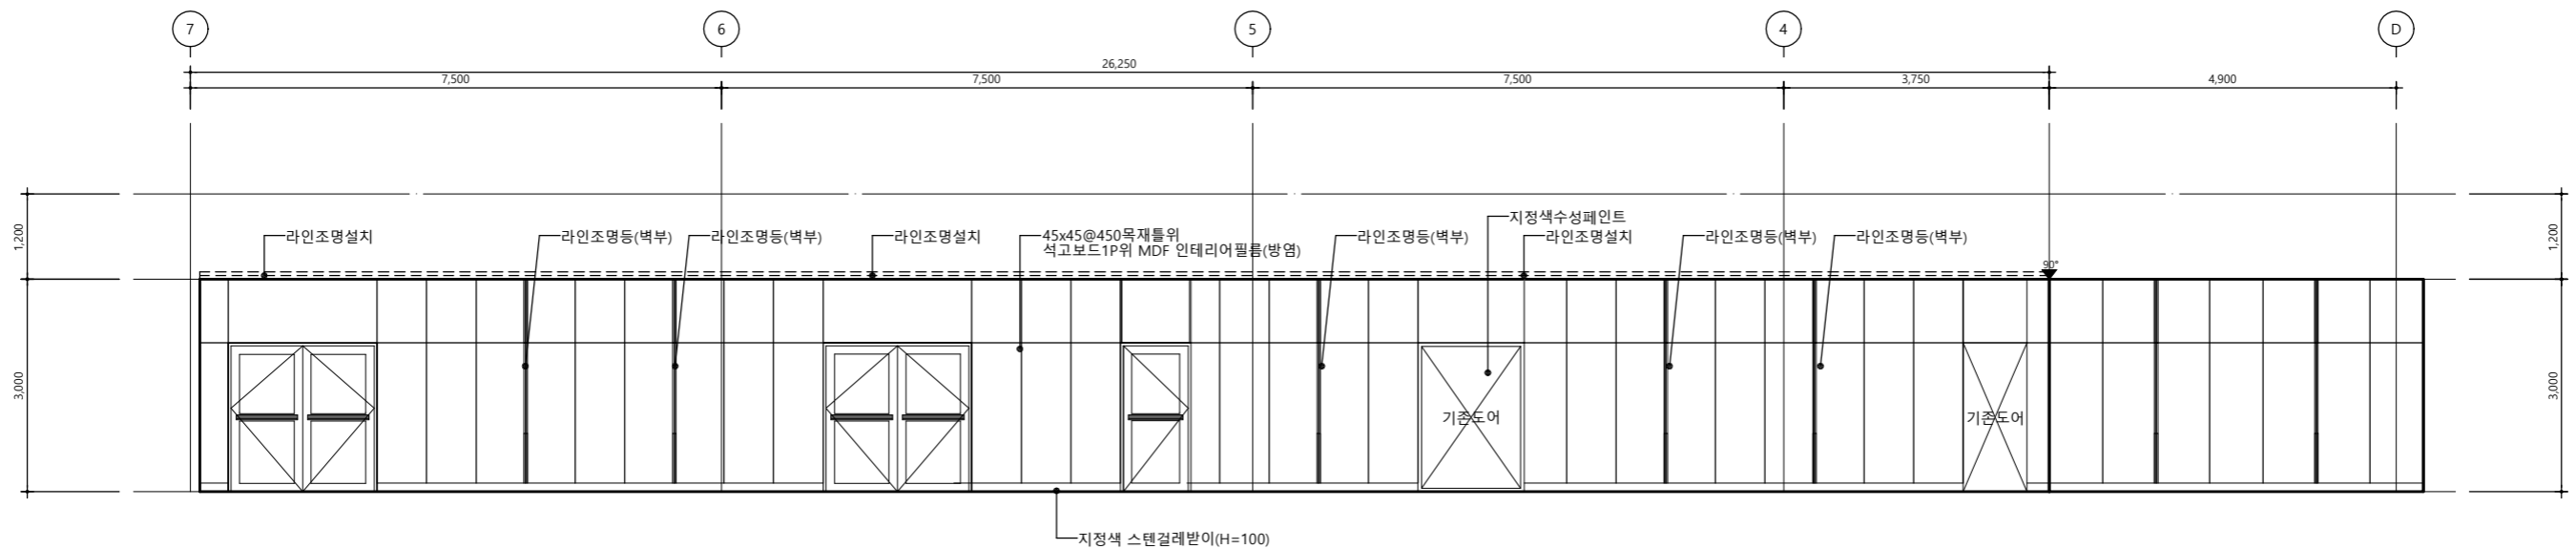

특기사항

NO	DATE	REVISION DESCRIPTION	DRWN	CHK'D	APPD

PROJECT NAME 대학혁신지원사업 스마트 회의실 구축 실시설계		
APPROVED BY 송인 광주여자대학교 시설관리팀	CHECKED BY 김보 광주여자대학교 시설관리팀	DRAWN BY 재도 광주여자대학교 시설관리팀

KWANGJU WOMEN'S UNIVERSITY







광주광역시 광산구 광주여대길40
TEL 062.950.3515 / FAX 062.950.3917

DRAWING NAME 도면명 대회의실 벽면전개도 변경후	
SCALE 축척 1/100 (A3)	DRAWING NO. 도면번호 A - 408
DATE 날짜 2024. 06. .	

창호일람표-1

1
A 621

축척:1/50(A1)100(A3)

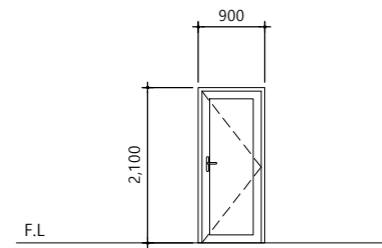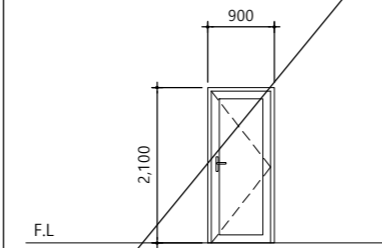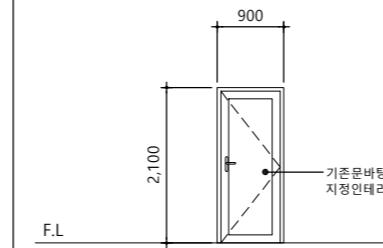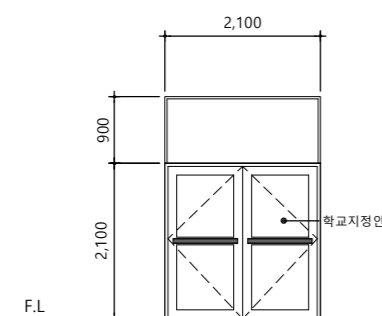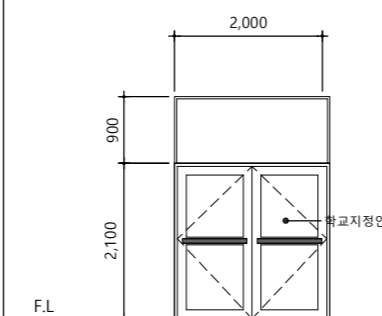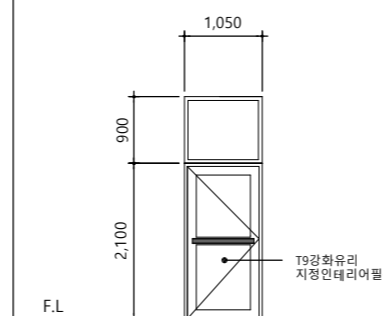형태	1 WD				2 WD				3 WD				1층 2층 옥상 합계				1층 2층 옥상 합계			
	1	2	3	합계	1	2	3	합계	1	2	3	합계	1	2	3	합계	1	2	3	합계
																				
명칭 및 형식	합성수지 외여닫이문				합성수지 외여닫이문				합성수지 외여닫이문											
문틀 재료	50X100 발포PVC 기성품문틀				50X100 발포PVC 기성품문틀				50X100 발포PVC 기성품문틀											
부속 재료	제작자일식				제작자일식				제작자일식											
유리 및 마감	양면 합성목재				양면 합성목재				양면 합성목재											
설치 위치	소회의실				탕비실				휴게실											
	1 SD				2 SD				3 SD				1층 2층 옥상 합계				1층 2층 옥상 합계			
	1	2	3	합계	1	2	3	합계	1	2	3	합계	1	2	3	합계	1	2	3	합계
																				
명칭 및 형식	철재여닫이도어				철재여닫이도어				철재여닫이도어											
문틀 재료	-				-				100X45X1.2T SST-BAR											
부속 재료	-				-				제작자일식											
유리 및 마감	-				-				T9 강화유리											
설치 위치	회의실,감사평가실				회의실,감사평가실				소회의실,준비실											

특기사항
 1.창호제작은 현장 실측후 삼도면 작성후 감독관의 승인을 득하고 제작할 것.
 2.창틀 주위는 10X10 실리콘 코킹(지정색)처리해서 시공할 것.
 3.강화유리 도어 손잡이는 지정 TYPE으로 시공하고 모든 보강철물에는 방청페인트 칠할것.
 4.외기에 직접면한 창호는 에너지 절약기준에 적합하게 시공할것.
 5.실내 마감재료 관련 법규에 적합한 자재 사용할것.
 6.마감재료 색상 및 재질은 감독관에게 샘플제출후 승인후 시공할것.

NO	DATE	REVISION DESCRIPTION	DRWN	CHK'D	APPD

PROJECT NAME 대학혁신지원사업 스마트 회의실 구축 실시설계		
APPROVED BY 승인 광주여자대학교 시설관리팀	CHECKED BY 검토 광주여자대학교 시설관리팀	DRAWN BY 제도 광주여자대학교 시설관리팀

DRAWING NAME 도면명 창호일람표(변경후)		DRAWING NO. 도면번호 A - 501	
SCALE 축척 NONE (A3)	DATE 날짜 2024. 06. .	KWANGJU WOMEN'S UNIVERSITY 광주광역시 광안구 광주여자대학교 TEL 062-950-3515 / FAX 062-950-3917	



실내재료 마감표-1

축척: NONE

공사명	층 별	호 별	바 닥				걸 레 받 이				벽 체			천 정			천정고	
			바 탕	마 감	두께	상세번호	바 탕	마 감	높이	상세번호	바 탕	마 감	상세번호	바 탕	마 감	상세번호		
대학혁신지원사업 스마트 회의실 구축 실시설계	3층	대회의실	바탕면정리	지정카펫바닥타일	-	-	MDF	스텐레스스틸	100	-	석고보드위MDF	인테리어필름지(방염)	-	경량철골천정틀 석고보드위MDF	지정색수성페인트 지정우울천정(방염필름)	-	-	
		소회의실	바탕면정리	지정색데코타일	-	-	MDF	스텐레스스틸	100	-	석고보드위MDF	인테리어필름지(방염)	-	경량철골천정틀 석고보드위MDF	지정색수성페인트 지정루버형천정(방염필름)	-	-	
		감사평가실	바탕면정리	지정색데코타일	-	-	MDF	스텐레스스틸	100	-	석고보드위MDF	인테리어필름지(방염)	-	경량철골천정틀 석고보드위MDF	지정색수성페인트 지정루버형천정(방염필름)	-	-	
		준비실	바탕면정리	지정색데코타일	-	-	MDF	친환경페인트	100	-	석고보드2P	지정색수성페인트	-	경량철골천정틀	지정텍스마감	-	-	
		탕비실	바탕면정리	지정색데코타일	-	-	MDF	친환경페인트	100	-	석고보드2P 석고보드2P	지정색수성페인트 지정벽체타일(싱크대 취부면)	-	경량철골천정틀	지정텍스마감	-	-	
		복도	기존바탕면	기존유지	-	-	MDF	스텐레스스틸	100	-	석고보드위MDF	인테리어필름지(방염)	-	경량철골천정틀 석고보드위MDF	지정색수성페인트 지정간접천정(방염필름)	-	-	
		휴게실	바탕면정리	지정색데코타일	-	-	바탕면정리후	지정색도장	100	-	바탕면처리후	지정색수성페인트	-	기존	기존	-	-	


특기사항

NO	DATE	REVISION DESCRIPTION	DRWN	CHK'D	APPD


PROJECT NAME 설계명 대학혁신지원사업 스마트 회의실 구축 실시설계		
APPROVED BY 승인 광주여자대학교 시설관리팀	CHECKED BY 검토 광주여자대학교 시설관리팀	DRAWN BY 제도 광주여자대학교 시설관리팀

DRAWING NAME 도면명 실내재료 마감표-1	
SCALE 축척 NONE (A3)	DRAWING NO. 도면번호 A-502
DATE 날짜 2024. 06. .	


광주광역시 광산구 광주여자대학교
TEL 062-950-3515 / FAX 062-950-3917

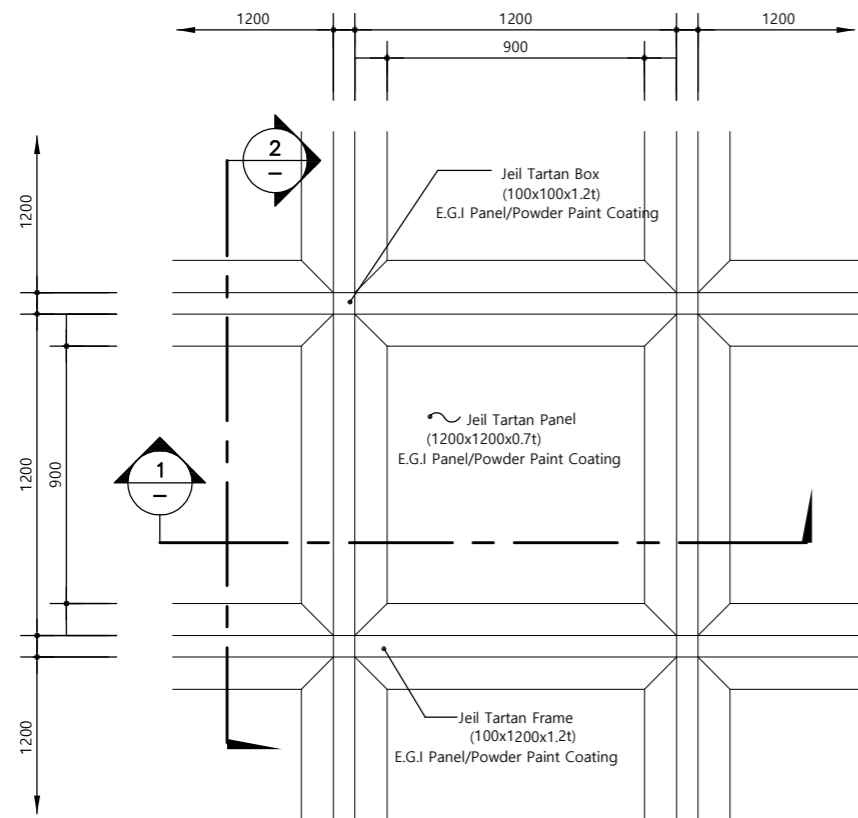


Tartan Ceiling Plan

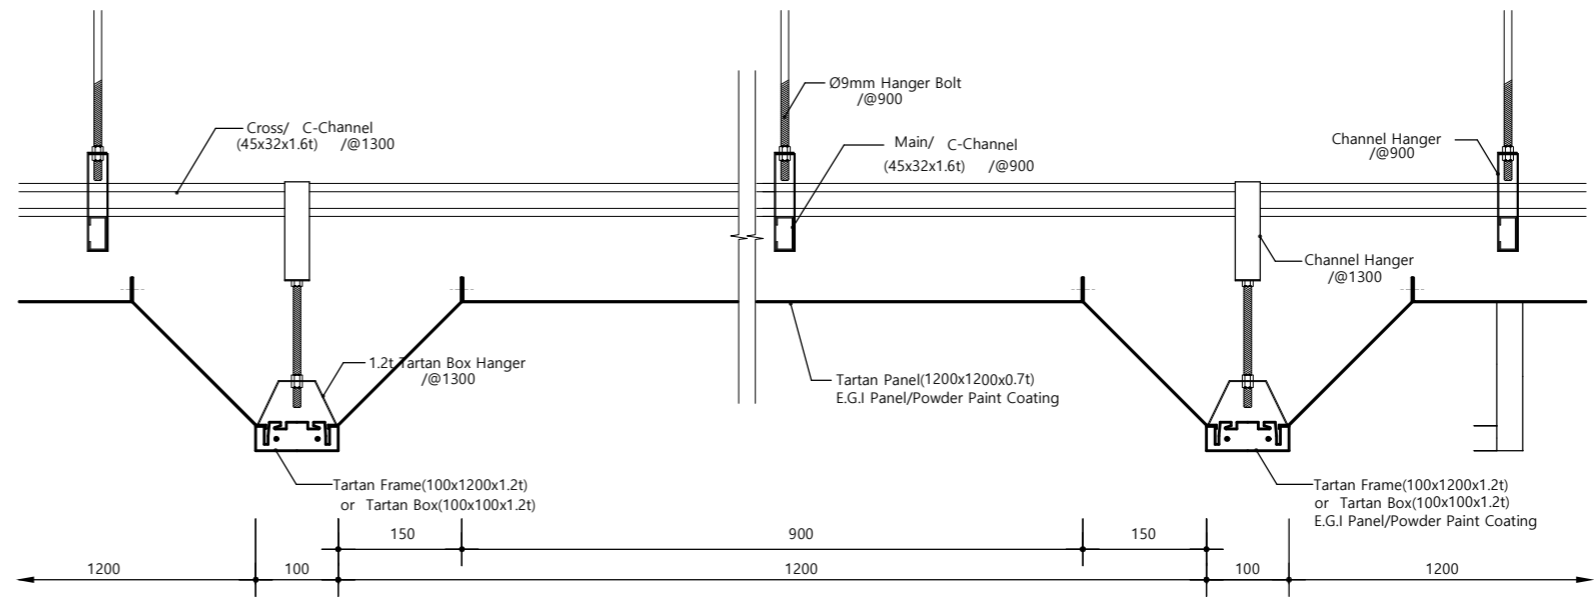

1 Tartan Ceiling Detail

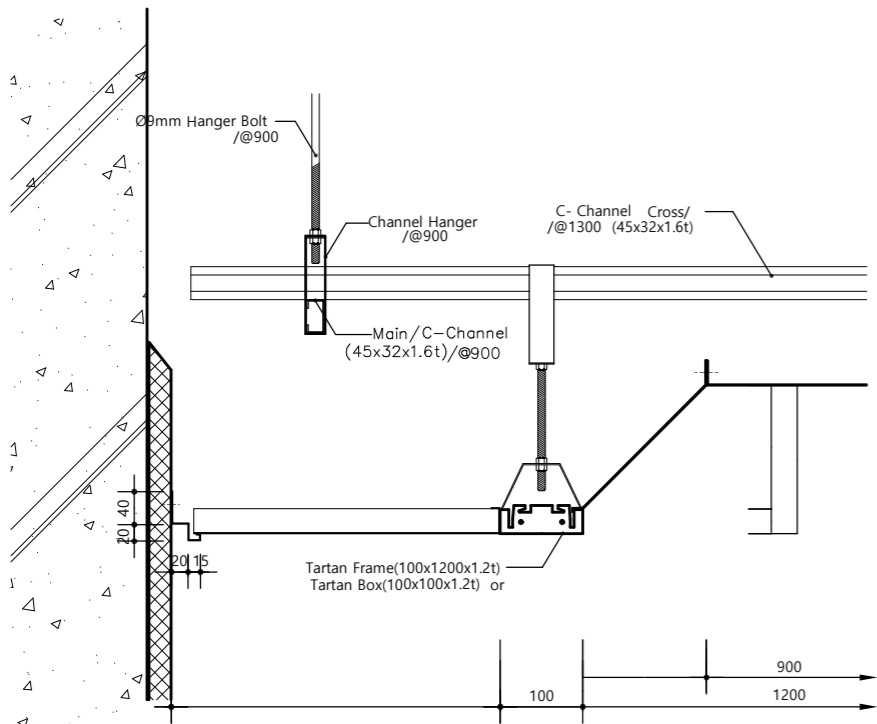

Tartan Ceiling Detail

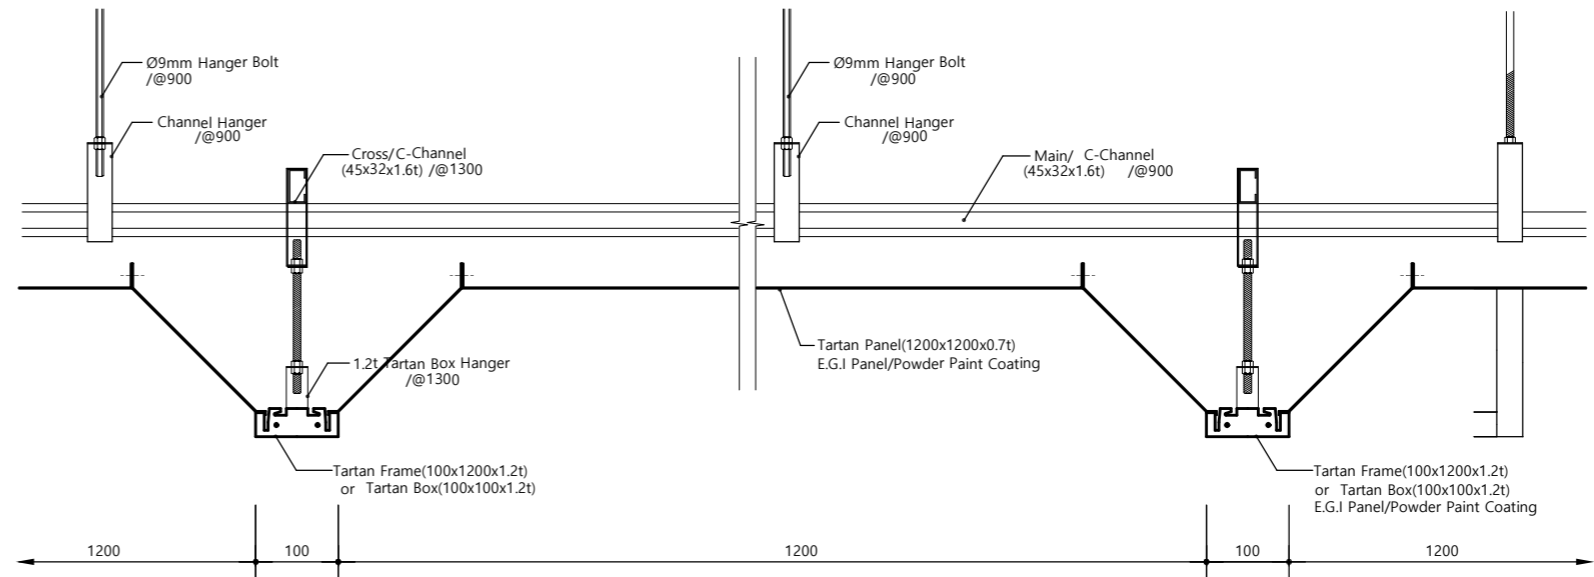

Tartan Ceiling Detail

특기사항

NO	DATE	REVISION DESCRIPTION	DRWN	CHK'D	APPD

PROJECT NAME 대학혁신지원사업 스마트 회의실 구축 실시설계		
APPROVED BY 승인 광주여자대학교 시설관리팀	CHECKED BY 검토 광주여자대학교 시설관리팀	DRAWN BY 제도 광주여자대학교 시설관리팀

DRAWING NAME 도면명 점보타일 천정 상세도	
SCALE 축척 NONE (A3)	DRAWING NO. 도면번호 A - 602
DATE 날짜 2024. 06. .	

광주여자대학교
광주광역시 광산구 광주여대길40
TEL 062-950-3515 / FAX 062-950-3917